



Ansicht Osten

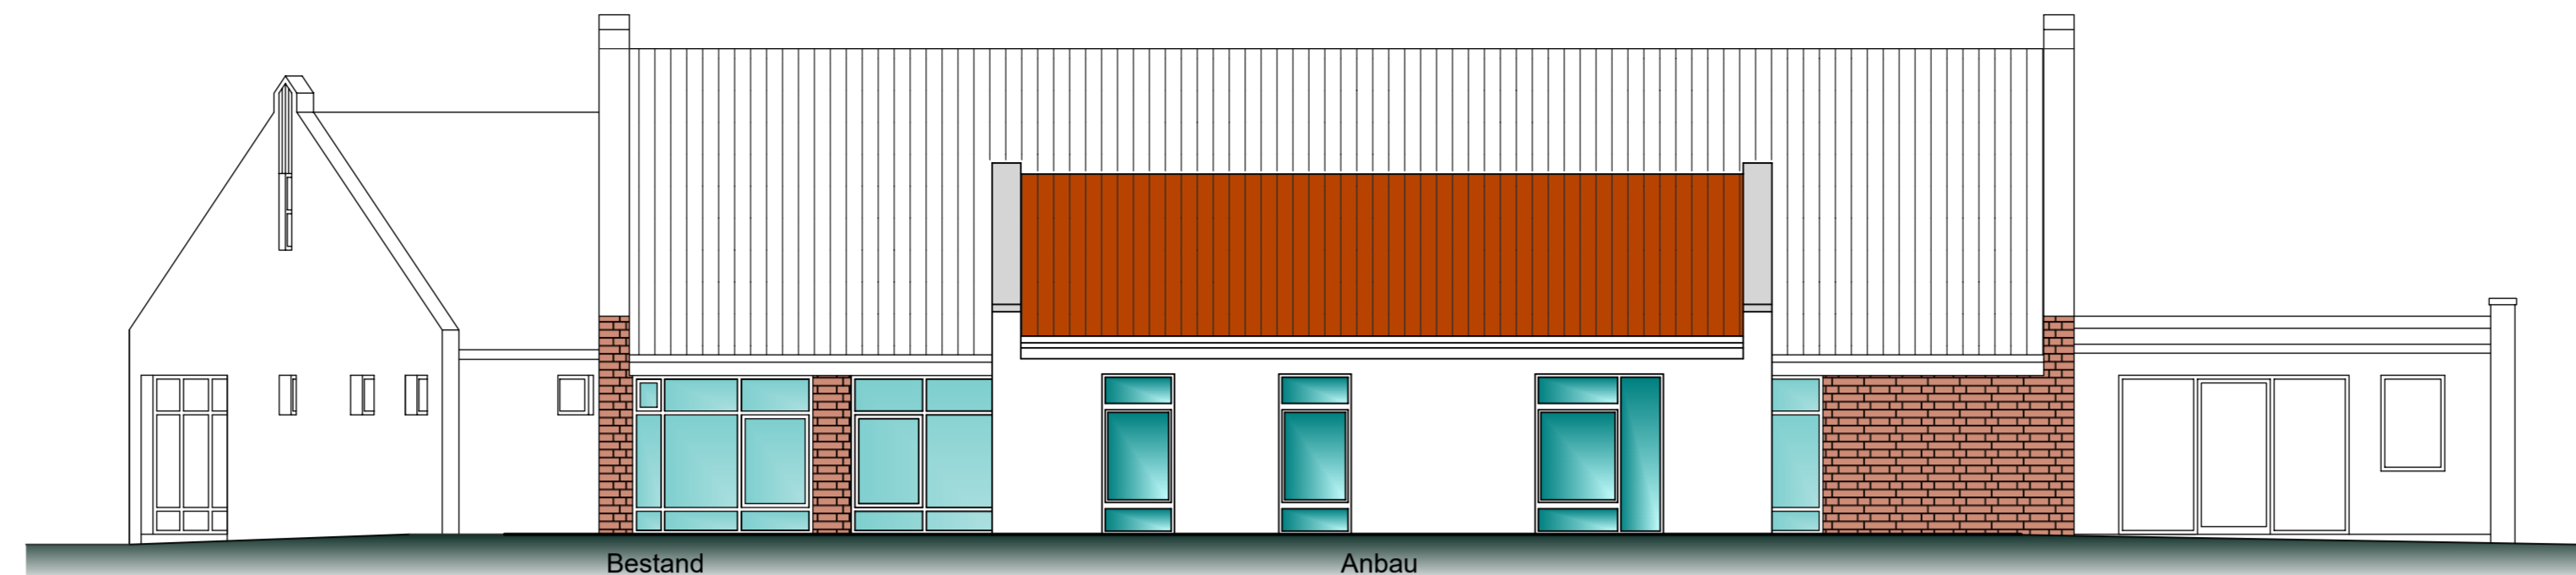

Ansicht Norden

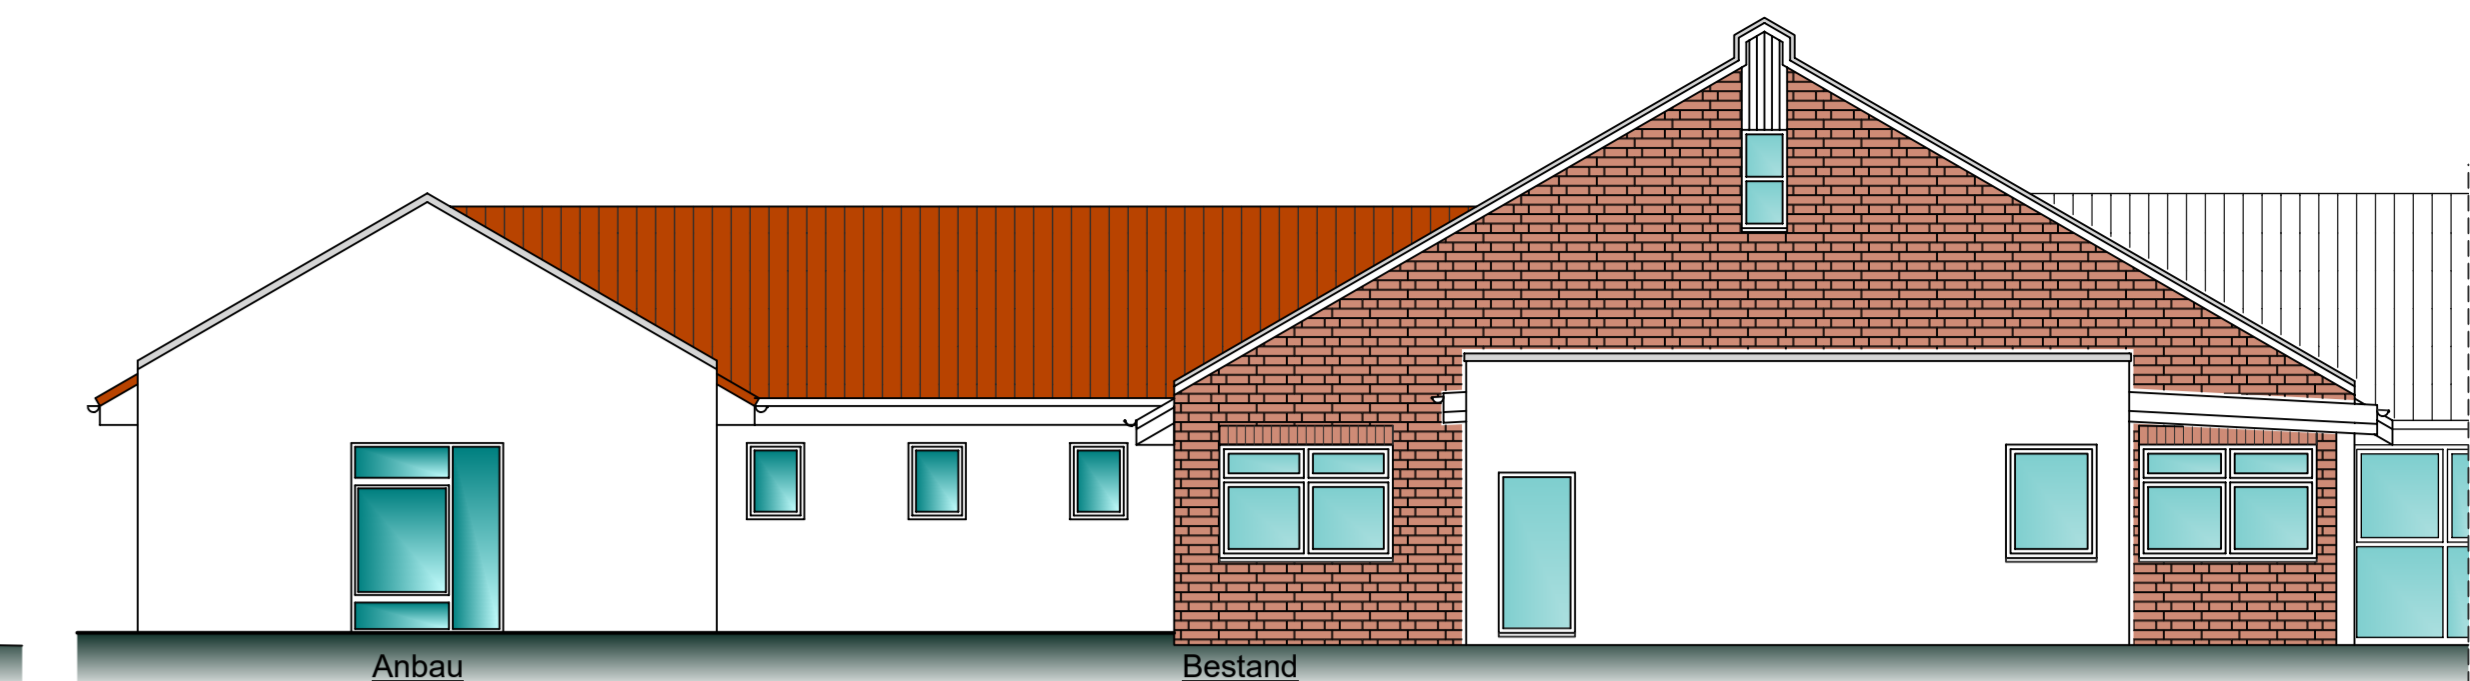

Ansicht Westen


Übersicht Flächen

Grundflächen

Bestand	746,22 m ²
Erweiterung	134,40 m ²
Gesamt Grundflächen	904,36 m²

Nutzflächen



Bestand	ca.606,83 m ²
Erweiterung	106,92 m ²
Gesamt Nutzflächen	713,75 m²

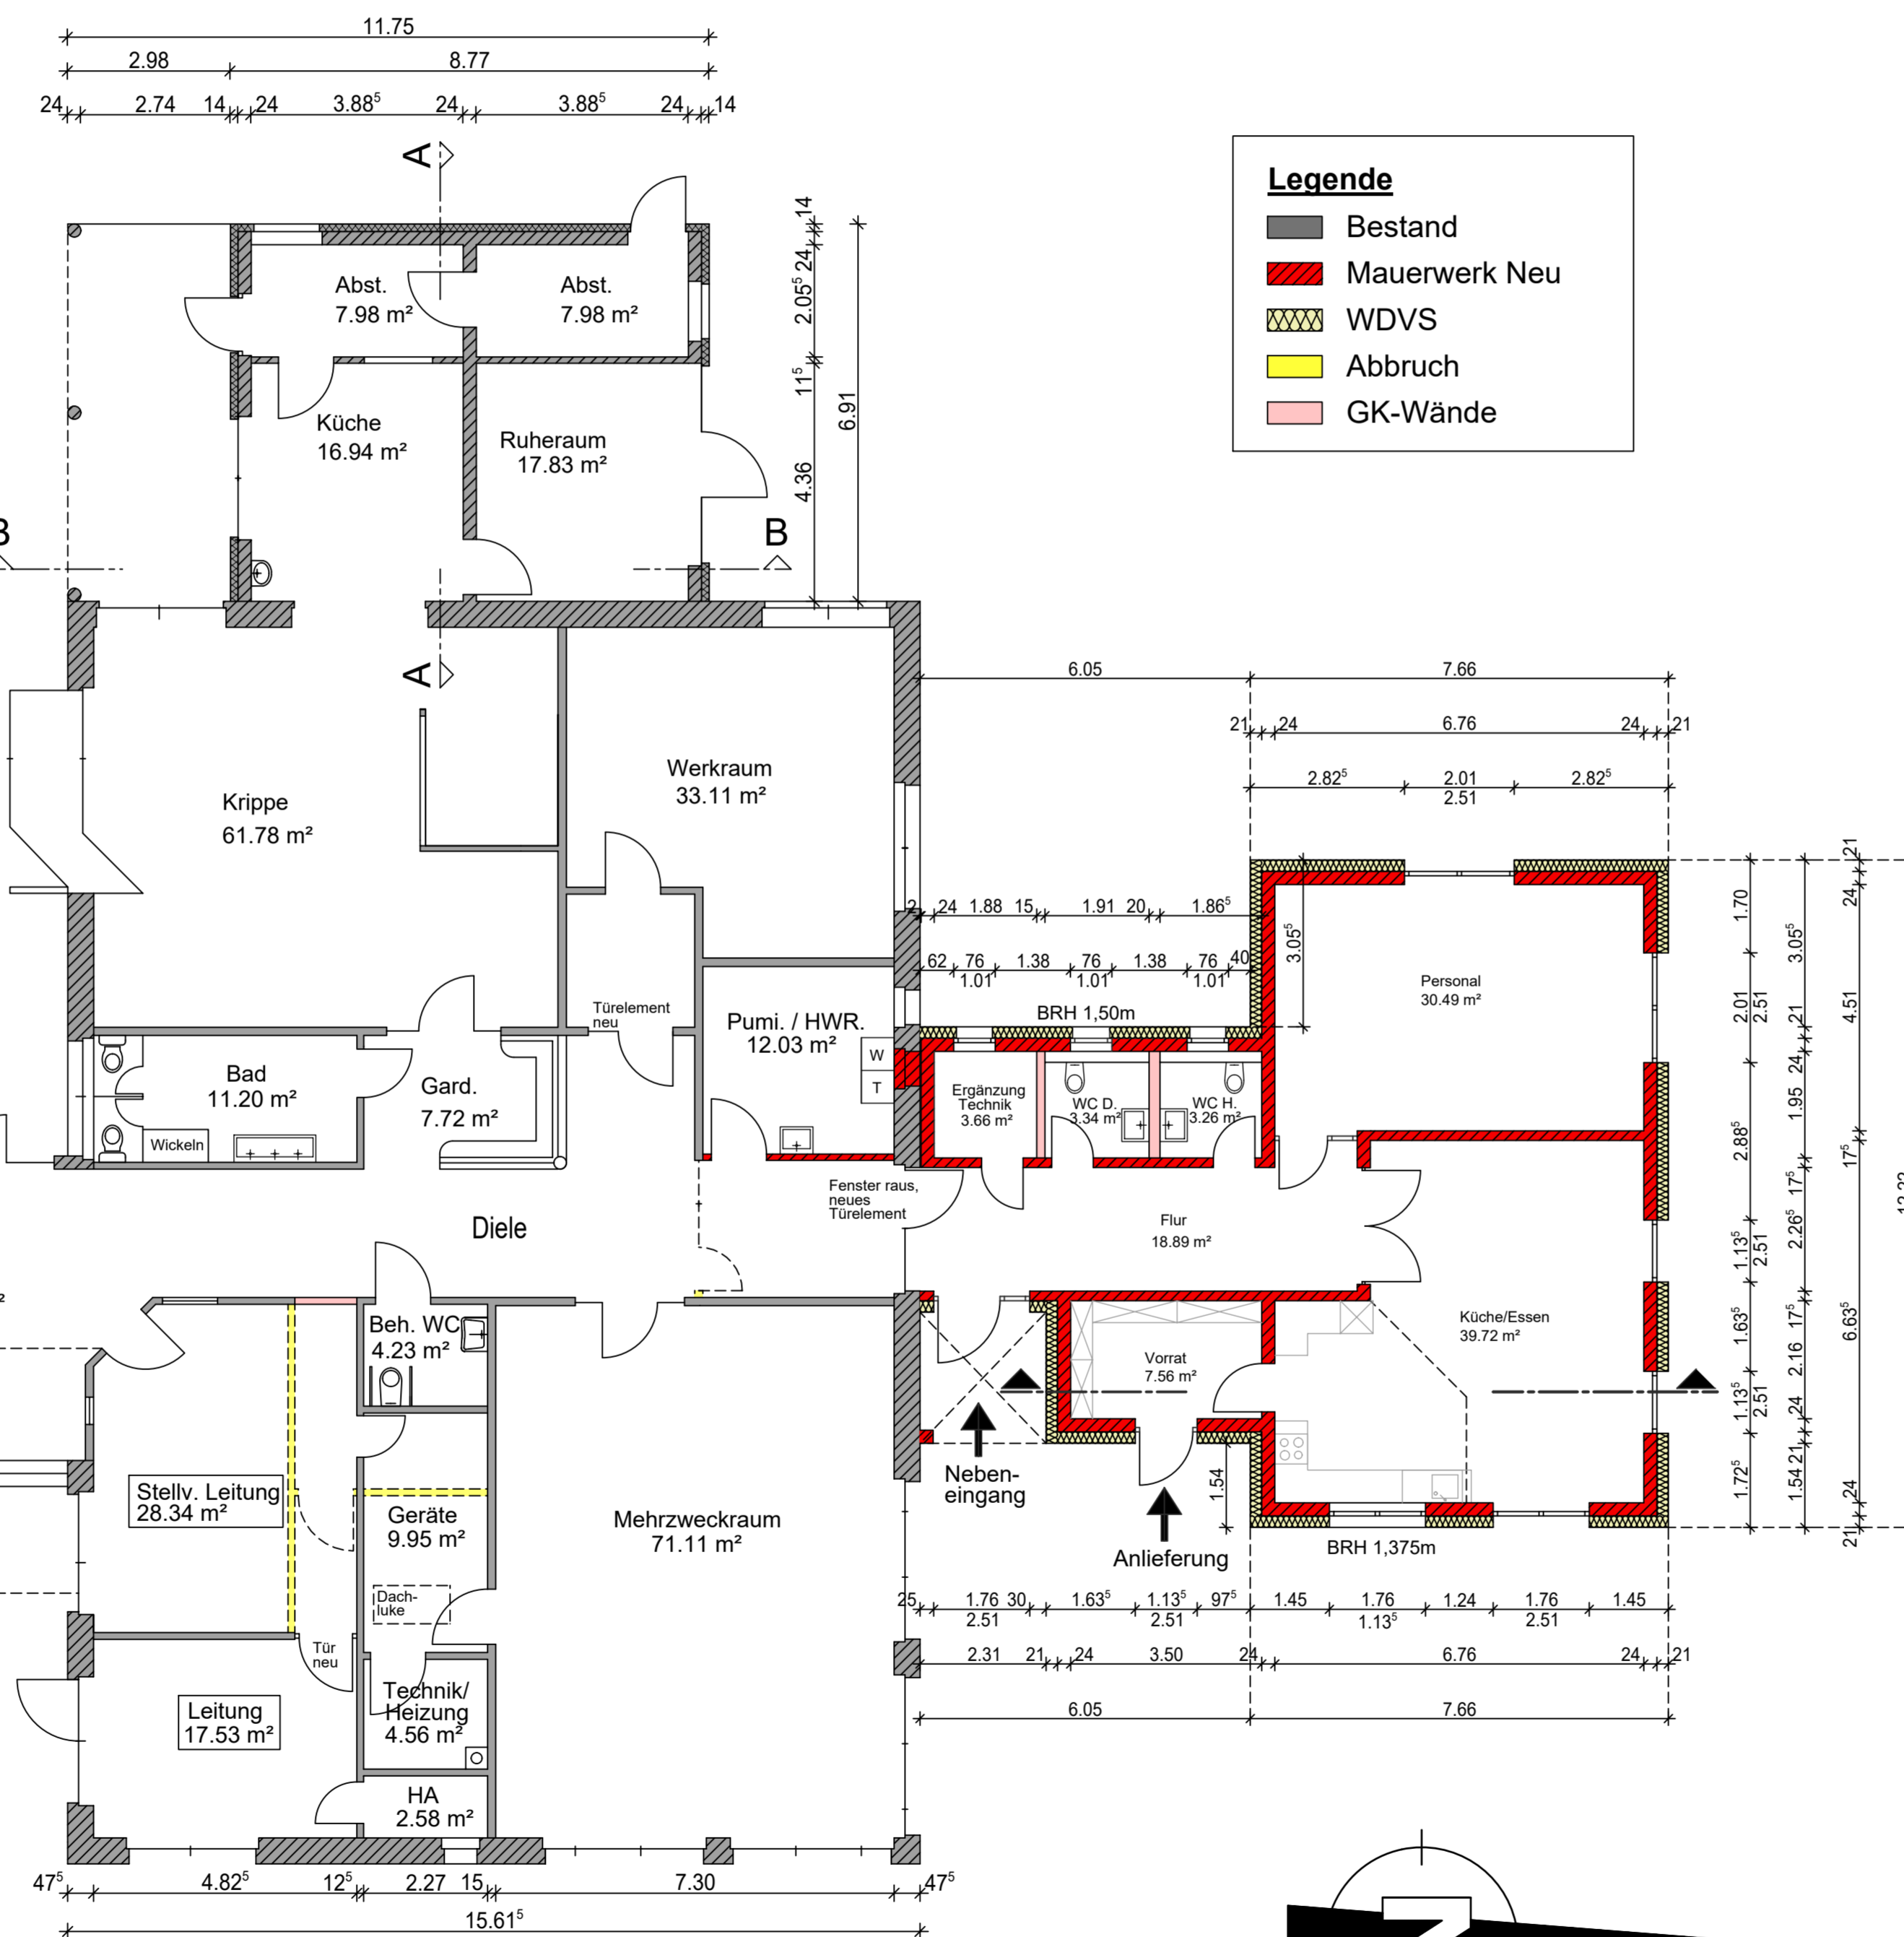


Legende

- Bestand
- Mauerwerk Neu
- WDVS
- Abbruch
- GK-Wände

Hinweis: Die Innenwände sind aus Gipskarton!

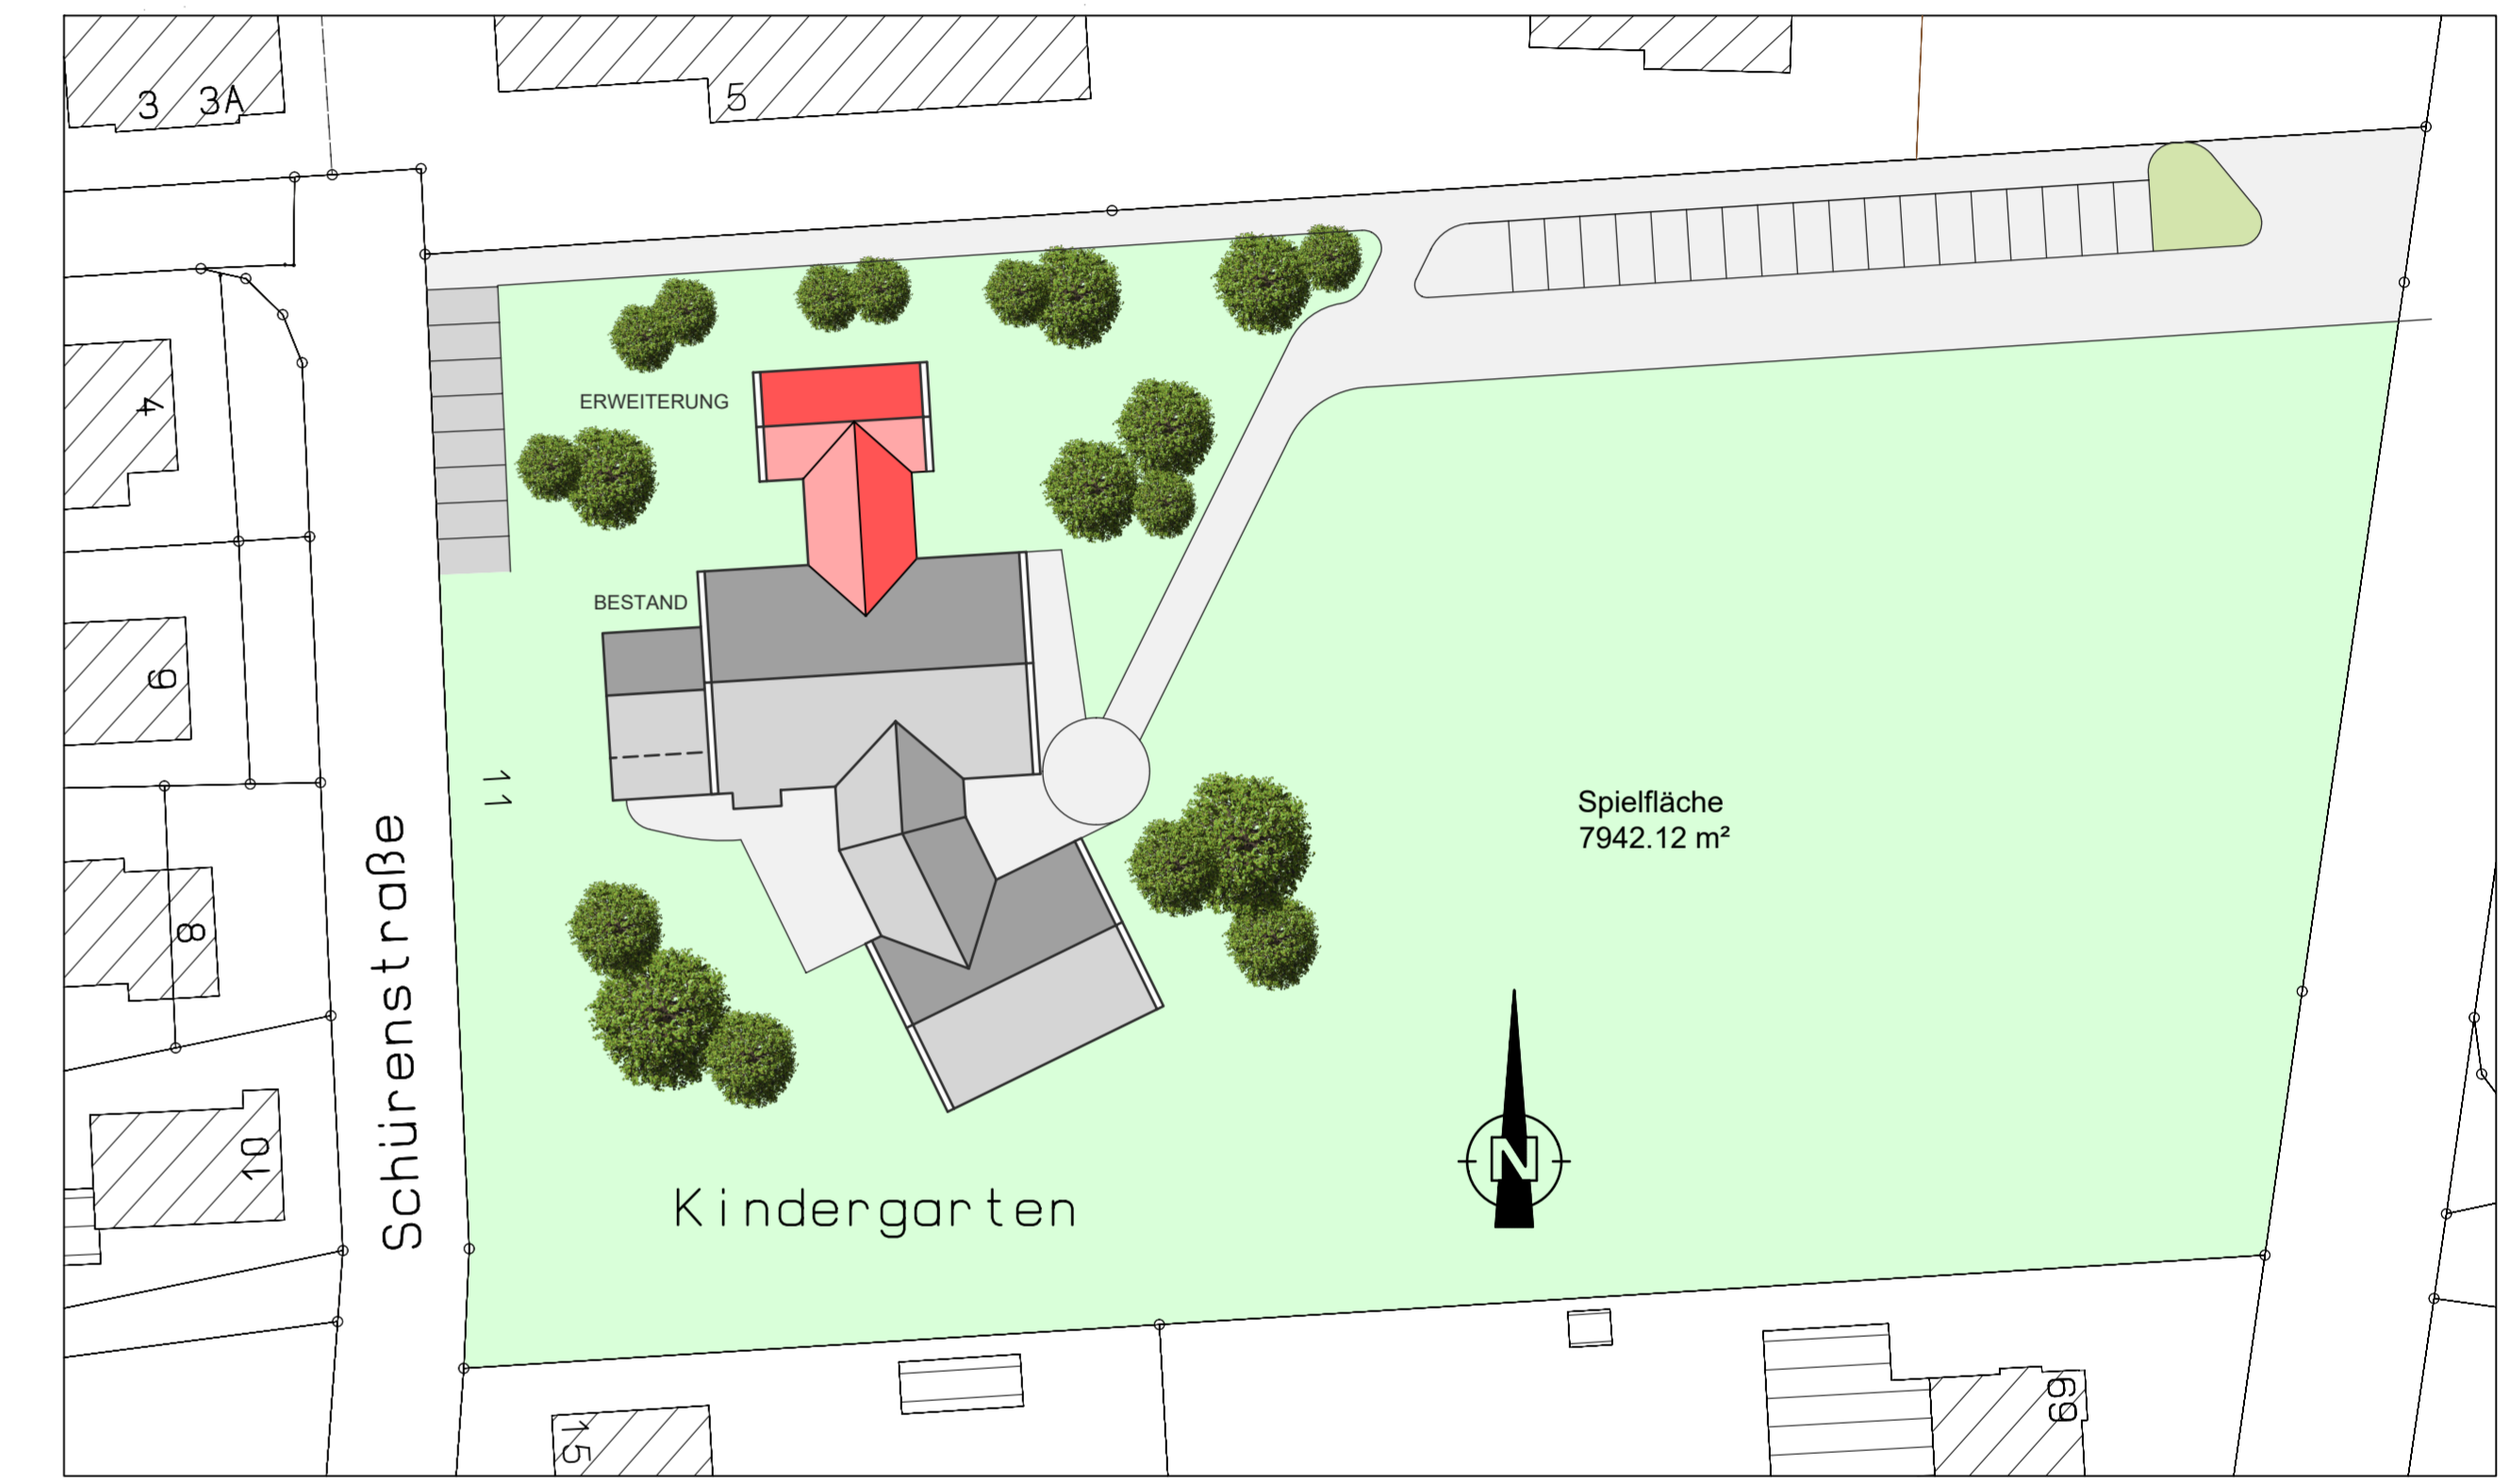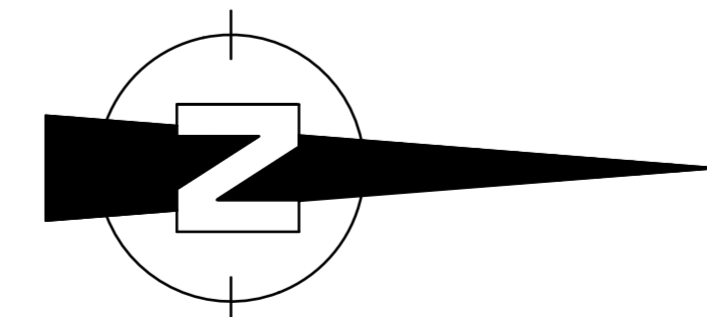

ÜBERSICHTSPLAN M. 1:500

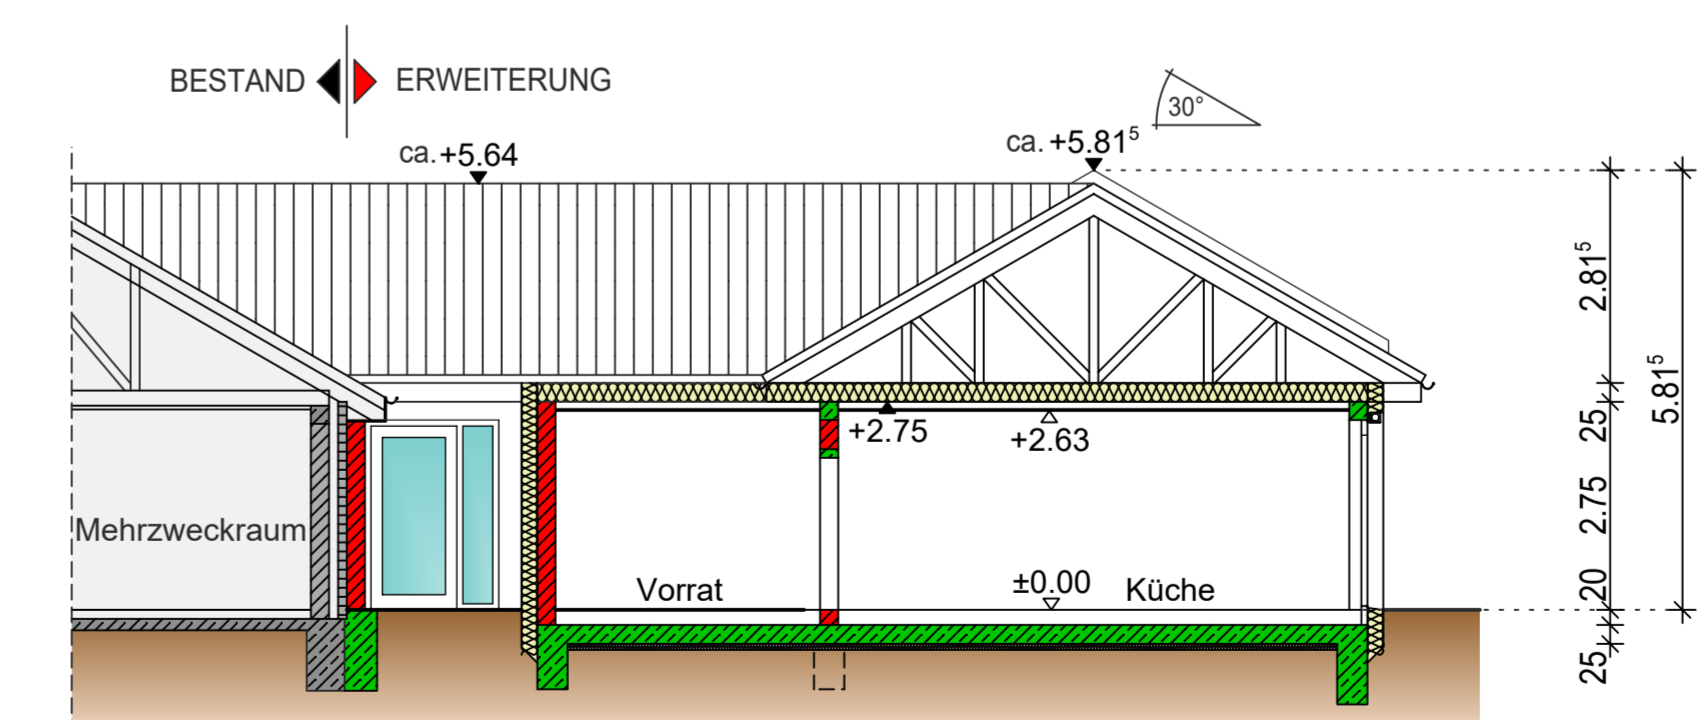

Schnitt A-A

Erweiterung Kinderhaus Buer

PROJEKT	ERWEITERUNG KINDERHAUS BUER		
BAUORT	SCHÜRENSTRASSE 11 49328 MELLE- BUER		
BAUHERR	STADT MELLE -GEBÄUDEMANAGEMENT- WALLGARTEN 1, 49324 MELLE		
STEPHAN LEIWE ARCHITEKTUR GmbH			
<small>Hafenstraße 41 49324 Melle Tel. 05422 / 96 25 20 Fax: 05422 / 96 25 220 architekt@leuwe.de www.leuwe.de</small>			
ZEICHNUNG	GRUNDRISS, SCHNITT, ANSICHTEN		
LEISTUNGSPHASE	ENTWURF 2022_VARIANTE 5		
GEZEICHNET	L. DALAR	PROJEKT-NR.	PLAN-NR.
DATUM	01.07.2022	2017-115	009
GEANDERT	19.07.2022		INDEX
MASSTAB:	BAUHERR:	ARCHITEKT:	
M 1:100			