
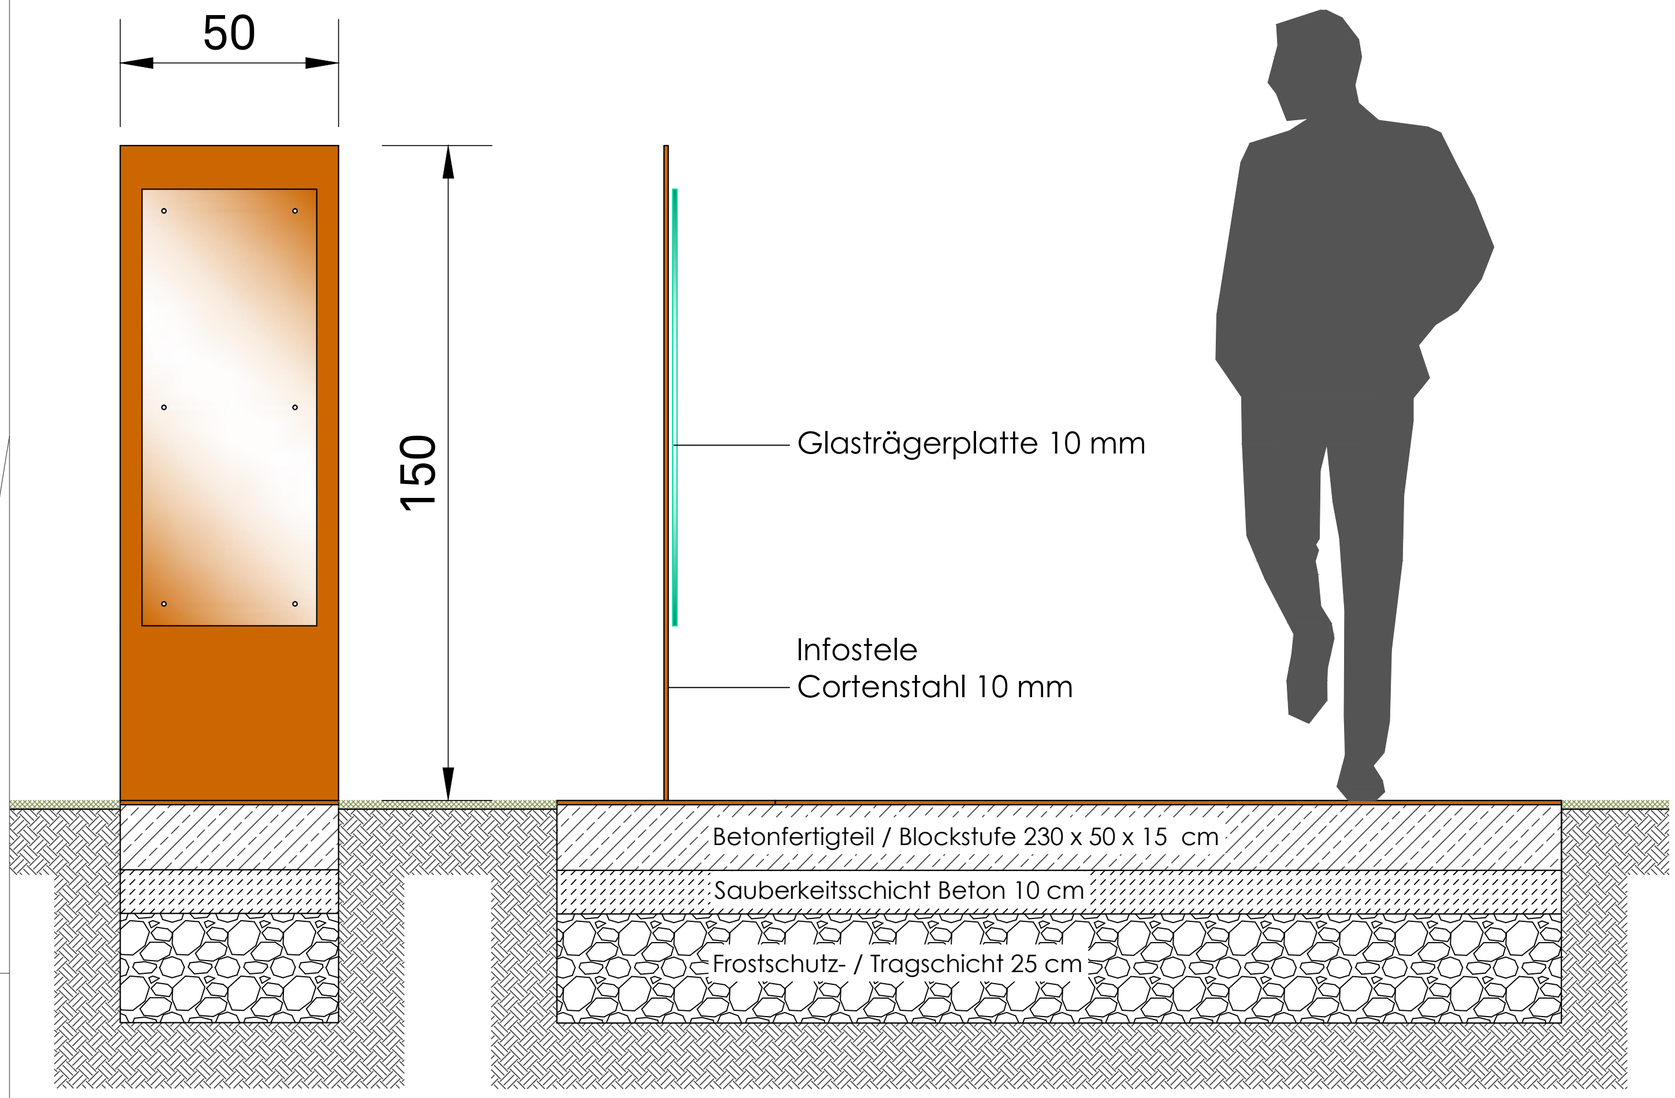


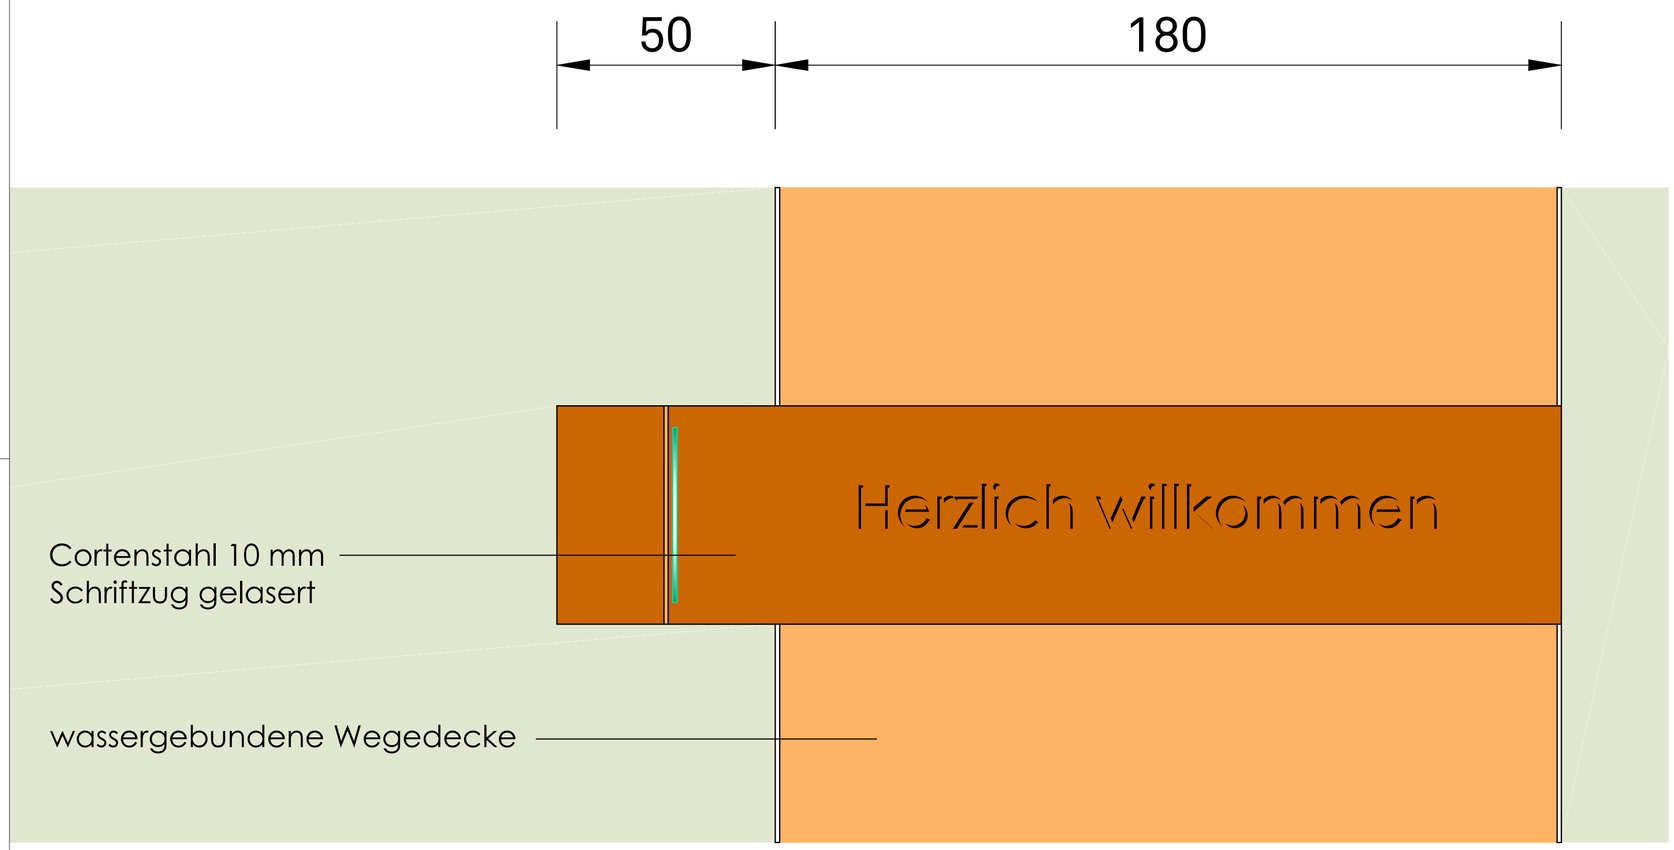

ixNr.	Aufgestellt	Art der Änderung	Datum
05			
04			
03			
02			
01	/	/	/

Plangrundlagen	erhalten von / Titel	erhalten am
Vermessung	/	/
Leitungsplan	/	/
Architektur	/	/

Umgestaltung der Hase-Else Bifurkation in Melle-Gesmold

Stadt Melle
An der Else 6
49326 Melle

Auftraggeber:

Entwurfsplanung

Plan Nr.: 3-DT-04-00

Detail Info-Stele

Maßstab:	1 : 10
Projekt Nr.:	5130
Plangröße:	900 x 590
Datum:	30.05.2022
gezeichnet:	Buc.
bearbeitet:	Buc.

KORTEMEIER BROKMANN
LANDSCHAFTSARCHITEKTEN

Kortemeier Brokmann
Landschaftsarchitekten GmbH
Oststraße 92
32051 Herford
T +49(0)52 21 97 39-0
F +49(0)52 21 97 39-30

geprüft: