


Abschnitt 2 Lageplan M 1:200




Übersichtsplan M 1:2000

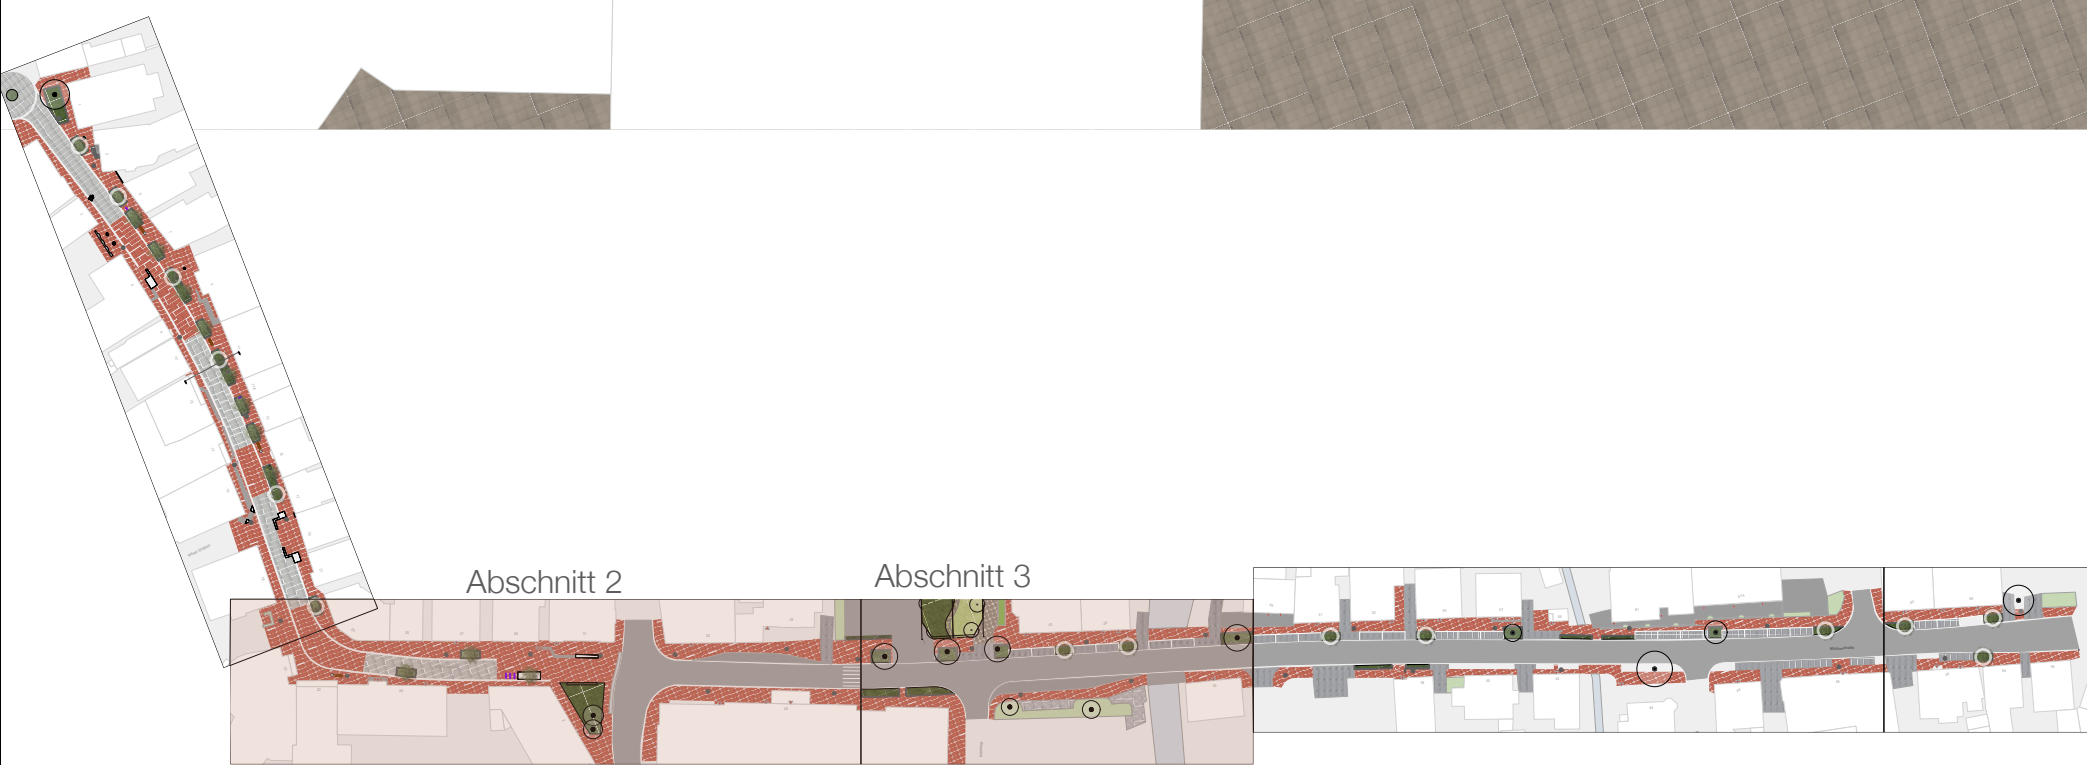

- Beete, Bestand erhalten
- Beete Bestand, werden neu bepflanzt
- Beete Neu
- Rasen, Bestand erhalten
- Gehölz Neu
- Gehölz Bestand erhalten
- Gehölz ausgetauscht



Detail Hochbeet M 1:100

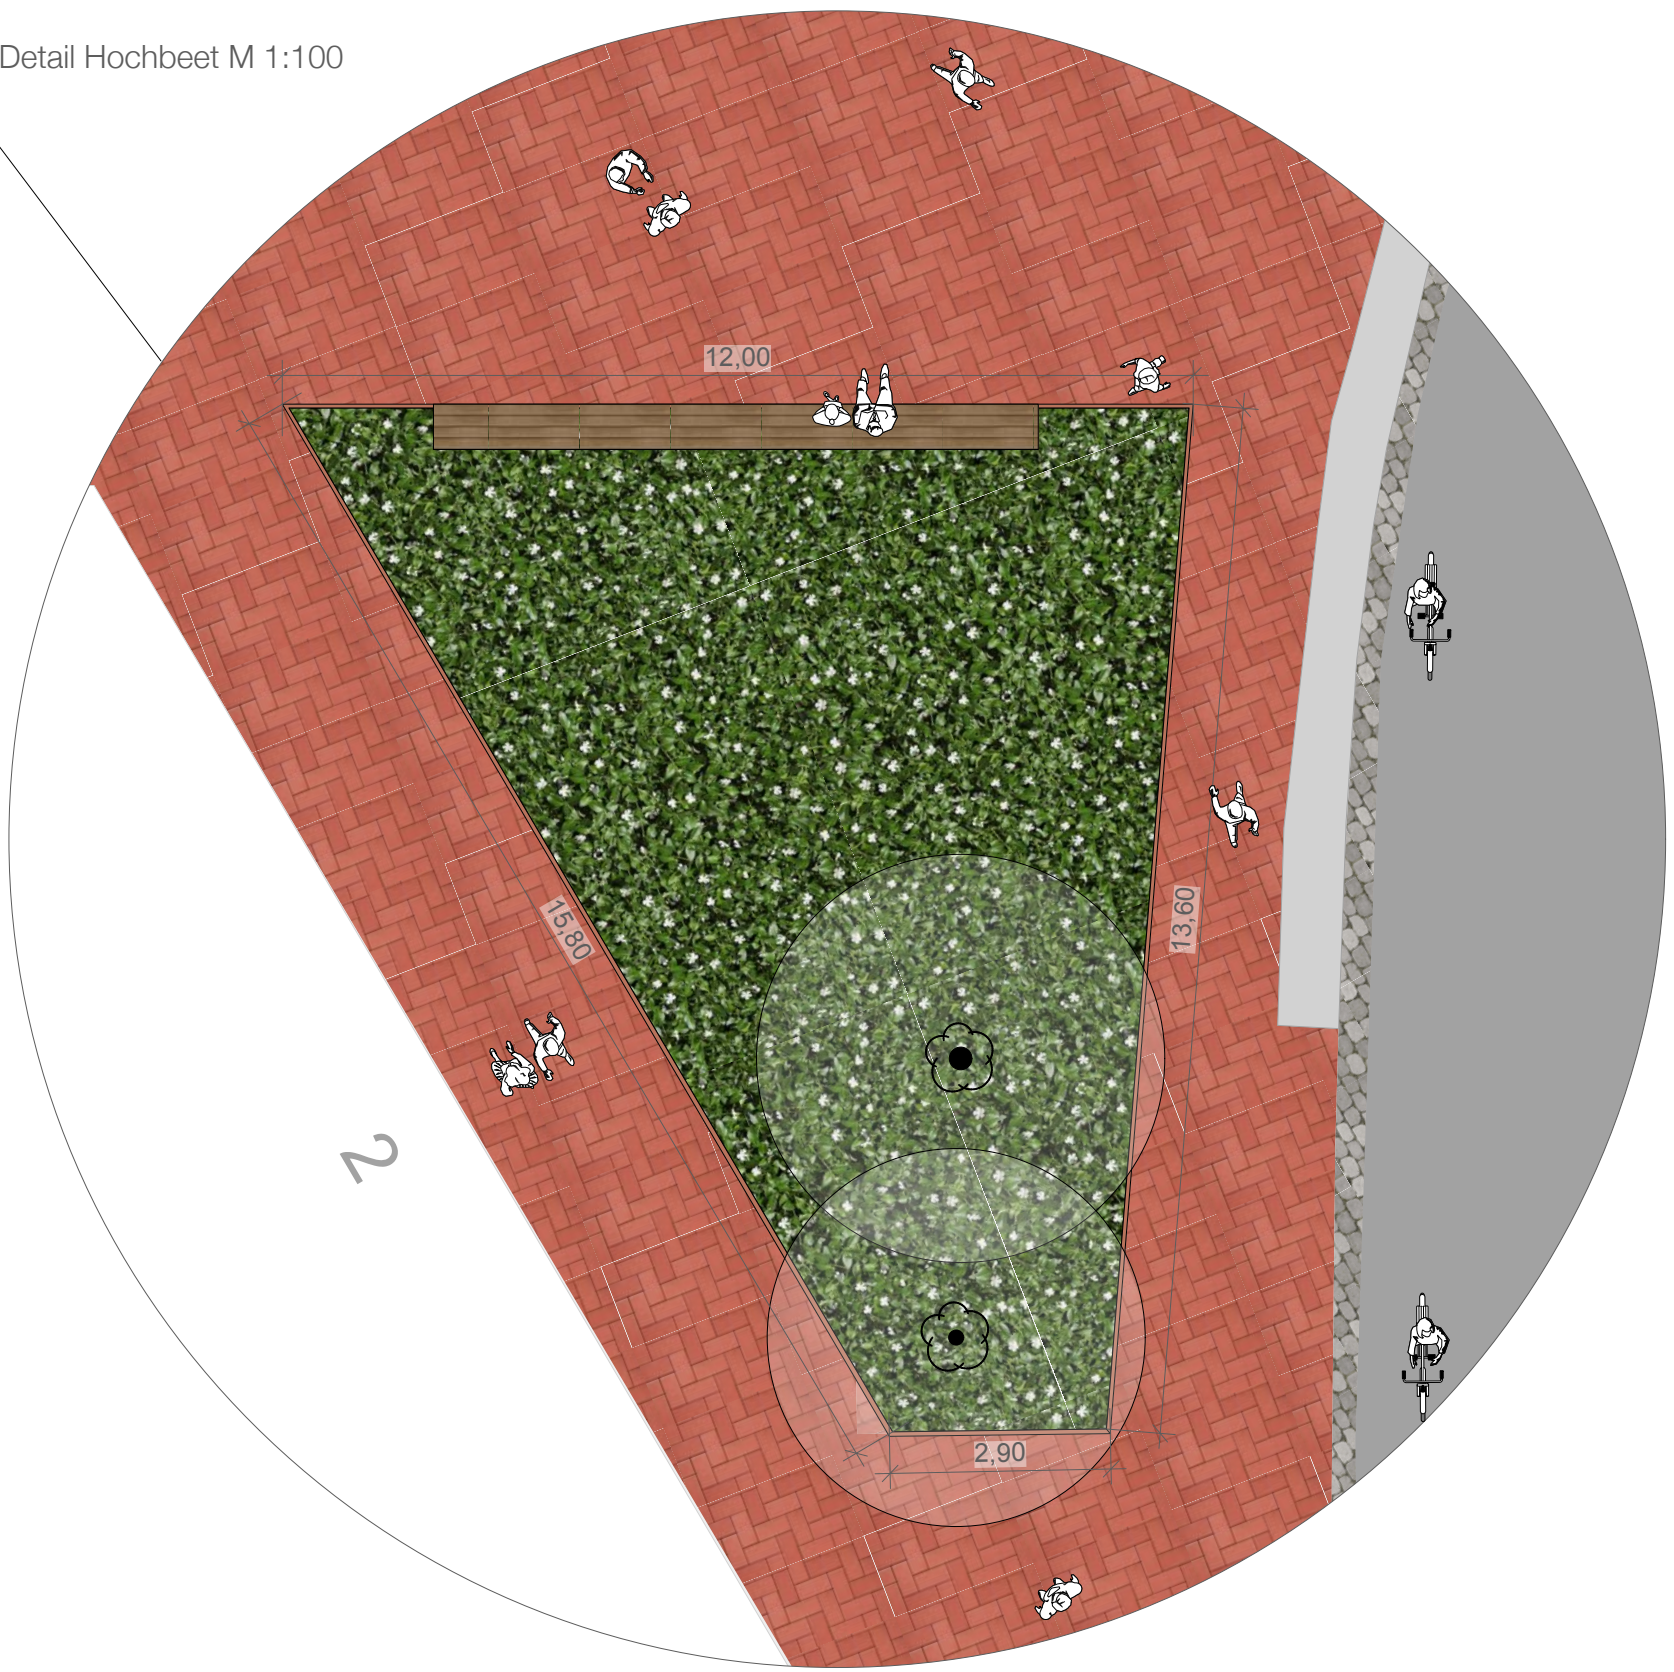

Abschnitt 3 Lageplan M 1:200



BAUVORHABEN Perspektive Innenstadt Melle Umgestaltung Mühlenstraße 49324 Melle		AUFTRAGGEBER Stadt Melle Schürenkamp 16 49324 Melle	
KOLHOFF Landschaftsarchitekten		Mitglied BDLA AK Nds	
Planungsphase	Vorentwurf 2. Abschnitt	Projektnummer	45322
Index		Maßstab	1:200
Plannummer	45322-FA-200-LP-2.2	Plangröße	ISO A1
Erstelldatum / Gez.	24.08.22 jn-cg	Dateiname	45322-220914-VE-Mu' lt enst.
Änd-Nr. / Bez. / Gez.		Druckdatum	14.09.22
Alle Pläne bleiben unser geistiges Eigentum			