


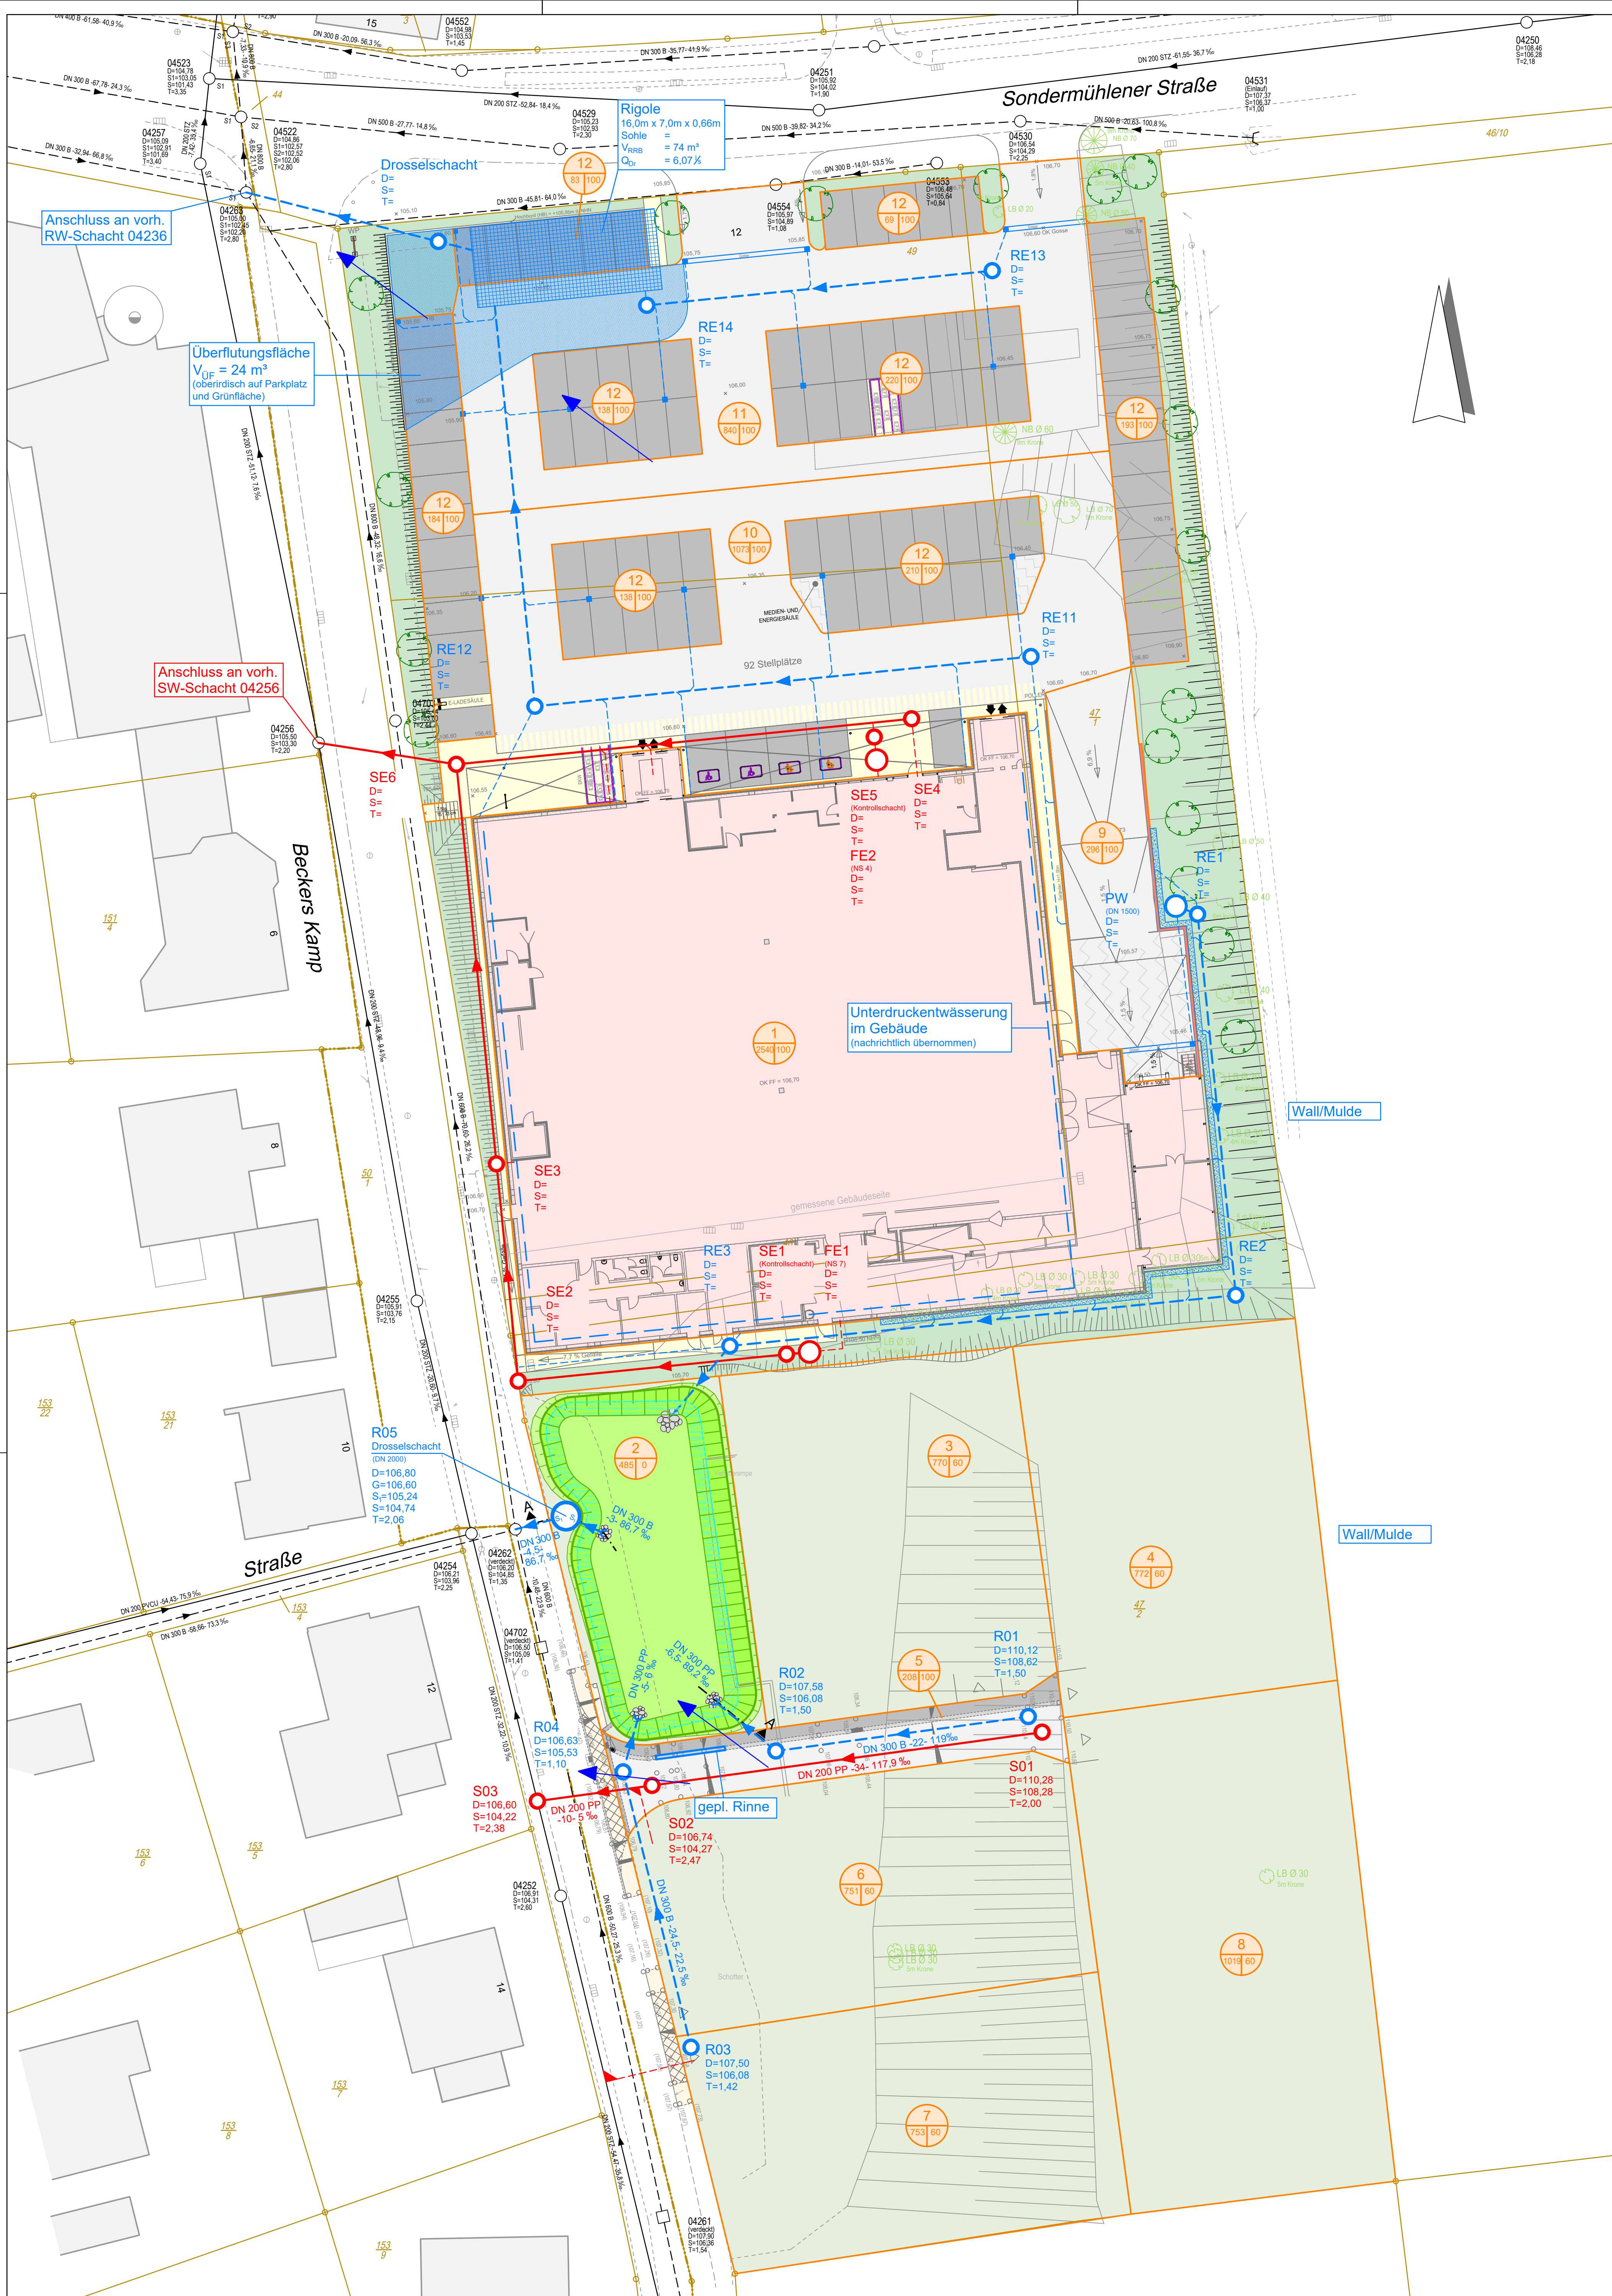

Planungsgrundlagen:

Plangrundlage:	Topographie und Vermessung
Dateiname:	2020-07-15_205063_Höhenlageplan BeckersKamp_2D.DWG
Planner:	Stand: Mail vom 14.01.2021, Jan Heimsoth
Plangrundlage:	Kanalbestand
Dateiname:	Kanal Beckers Kamp.pdf
Planner:	Stand: Mail vom 14.01.2021, Jan Heimsoth
Plangrundlage:	Neubau EDEKA Markt
Dateiname:	3143-0-1-BA-V2_Lageplan_1-200_Index-1_vom-30-09-2021.dwg
Planner:	architekten-contor Frank Dreier
Stand:	Mail vom 13.10.2021, Frank Dreier
Plangrundlage:	Straßenplanung
Dateiname:	GL250102_2501.dwg
Planner:	Planungsbüro Hahm
Stand:	12.07.2021

Alle vorh. Ver- und Entsorgungsleitungen sind nachrichtlich aus Bestandsunterlagen übernommen. Die genaue Lage, Höhe und Dimension ist vor Baubeginn vom Ausführenden verantwortlich zu überprüfen.

Legende

Bestand	Planung	
		Regenwasserkanal
		Schmutzwasserkanal
		Regenwasserplanung Neubau EDEKA
		Haupteinzugsgebietsgrenze
		1 Nr. des Teileinzugsgebietes
		2 Größe des Teileinzugsgebietes in m²
		3 Anteil der befestigten Fläche in %
		Regenrückhaltebecken
		Notwasserwege

Index	Datum	bearb.	gez.	gepr.	Art der Änderung

Beratung • Planung • Bauleitung	
Am Tie 1 49086 Osnabrück E-Mail: osnabrueck@pbh.org	Telefon (0541) 1819 - 0 Telefax (0541) 1819 - 111 Internet: www.pbh.org PLANUNGSBÜRO HAHM

Jan Heimsoth Erschließung Wohnbauflächen B-Plan "Beckers Kamp" in Melle-Wellingholzhausen

Wasserwirtschaft Genehmigungsplanung

Lageplan					
bearbeitet:	01.11.2021	Große-Brookhuis	Maßstab:	Proj. Nr.:	Anlage:
gezeichnet:	01.11.2021	Julia	1:250	20279011	2
geprüft:					1/1

Planverfasser: Osnabrück, 01.11.2021	Aufgestellt:
---	--------------

Unterschrift

VORABZUG