


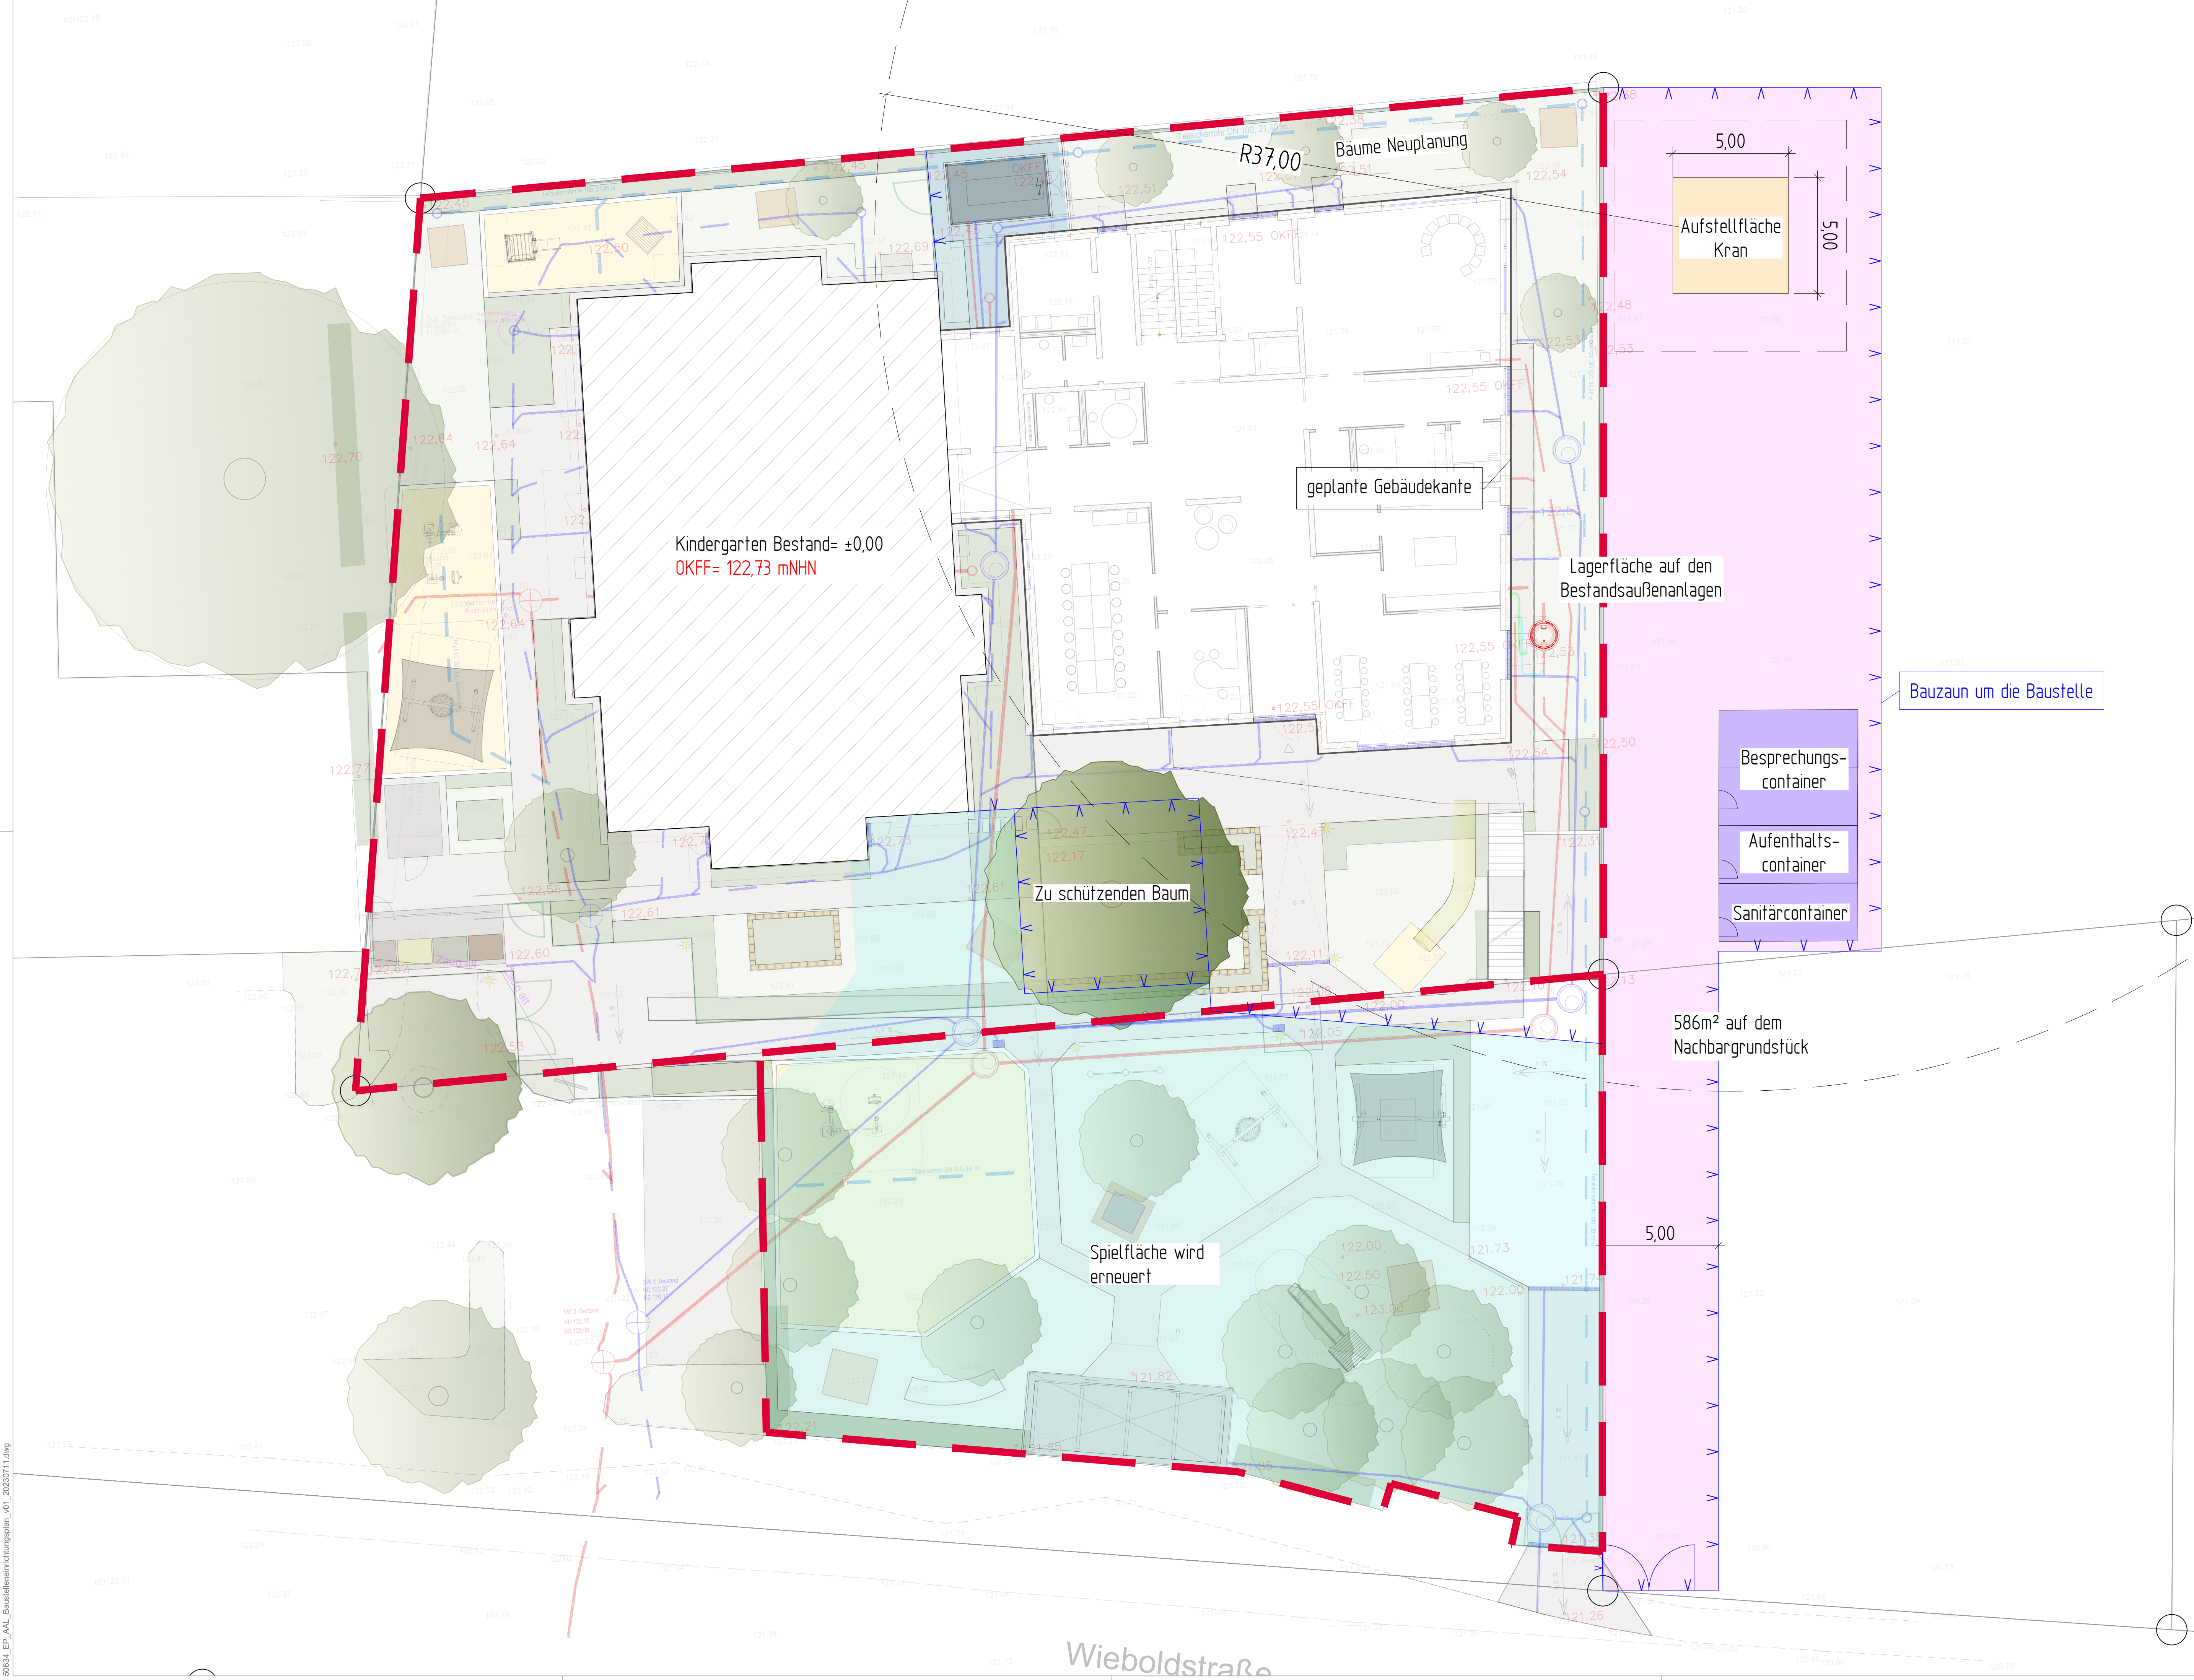

LEGENDE

Gebäude Bestand

Gebäudekante Neubau

Fläche Kran

Fläche Container

Fläche Nachbargrundstück

Fläche Erneuerung Spielfläche

Zaunanlage

Grundstücksgrenze

Planungsgrundlage:
Freiflächenplanung von Höke (Stand 07.07.2023), erhalten am 10.07.2023

ÄNDERUNGSVERLAUF				
Index	Inhalt / Änderung	Bearb.	Gez.	Gepr.
v01	Anpassung Baustelleneinrichtung	JF	SH	-
v00	Baustellen Einrichtung dargestellt	JF	Czy	-

PROJEKT

Erweiterung des Montessori-Kinderhauses

Neuenkirchen

Wieboldstraße 27,

49326 Melle

LAGE	
Gemeinde	Stadt Melle
Flur	8
Gemarkung	Neuenkirchen
Flurstück(e)	89/4

PLAN	
Phase	Entwurfsplanung
Gewerk	Außenanlagen
Bauteil/ Abschnitt/ Inhalt	Baustellen Einrichtung
Code	50634_EP_3.1.1.2_AAL_GES_Baustellen Einrichtung_1-125_v01
Plan-Nr.	3.1.1.2
Planart	Gesamt
Maßstab	1:125
Index	v01

VERANTWÖRTLICHKEITEN	
Nutzer/Mieter/AG Heilpädagogische Hilfe Osnabrück e.V. Industriestraße 17 49082 Osnabrück	Bauherr(in) Stadt Melle Schürenkamp 16 49324 Melle
Fachplaner	Entwurfsersteller Bockermann Fritze plan4building GmbH Jörg Beineke Dieselstraße 11 32130 Enger

FACHPLANUNG

BOCKERMANN
FRITZE

plan4building GmbH

Dieselstraße 11
32130 Enger
T 05224 9737-0 | F 05224 9737-50
bfp@bockermann-fritze.de

Ihr(e) Projektleiter(in)
Projektleiter (PL)
Dipl.-Ing. (FH) Architekt
Jörg Beineke
T 05224 9737-882

Proj.-Nr.
50634