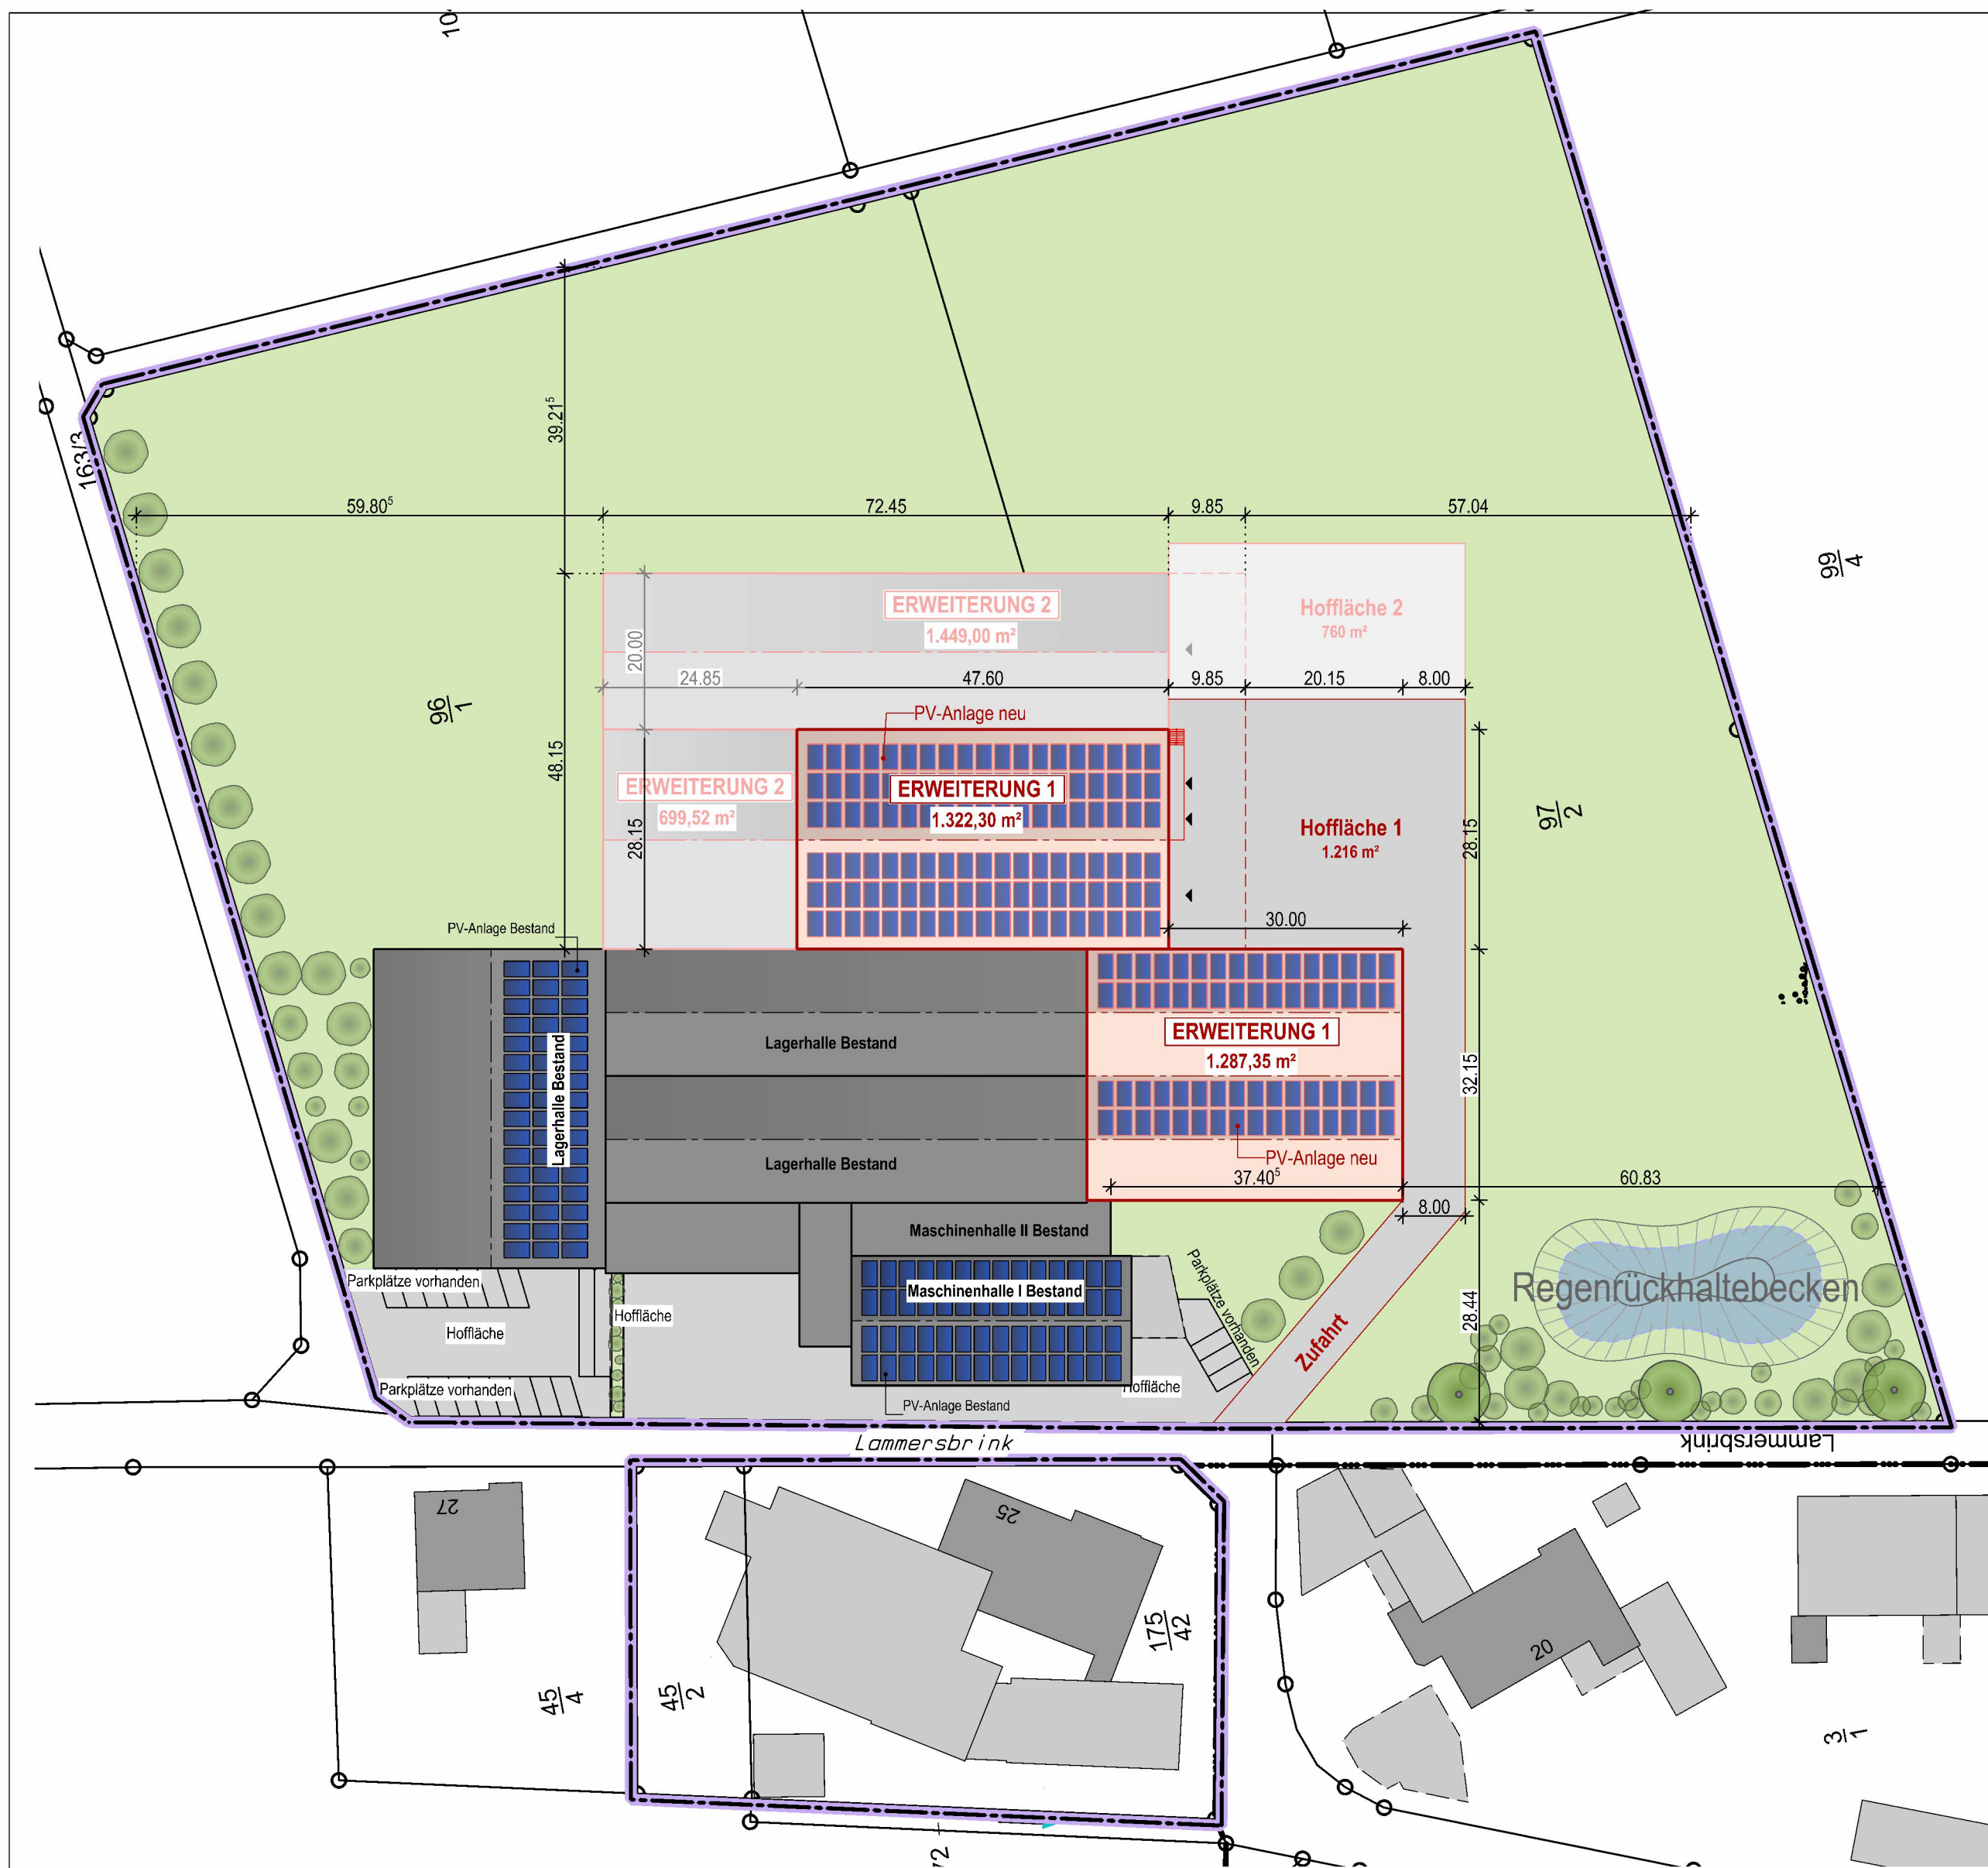


## LEGENDE

- Bestand
- Neubau
- mögl. zukünftige Erweiterung

### ENTWURFSVERFASSER

**beele**

ARCHITEKTEN + INGENIEURE

Mühlenstr. 24 - 49324 Melle - Tel. 05422/9475-0 - Fax. 9475-10  
E-Mail. info@kolfhaus-beele.de - www.kolfhaus-beele.de

### BAUVORHABEN

Anbau einer Lagerhalle  
Melle Markendorf

### Lageplan + Schnitt

|                  |                      |
|------------------|----------------------|
| Bauv. Nr. : 1101 | Gez. : 05.07.2023 SI |
| Plan Nr. : BA 01 | Masstab : 1:750      |

#### Bauherr:

Klaus Eilert  
Fa. Bracksieker  
Lammersbrink 25  
49328 Melle

Bauherr

Architekt

