Aufstellung von Containern

mit Nutzung als Krippengruppe

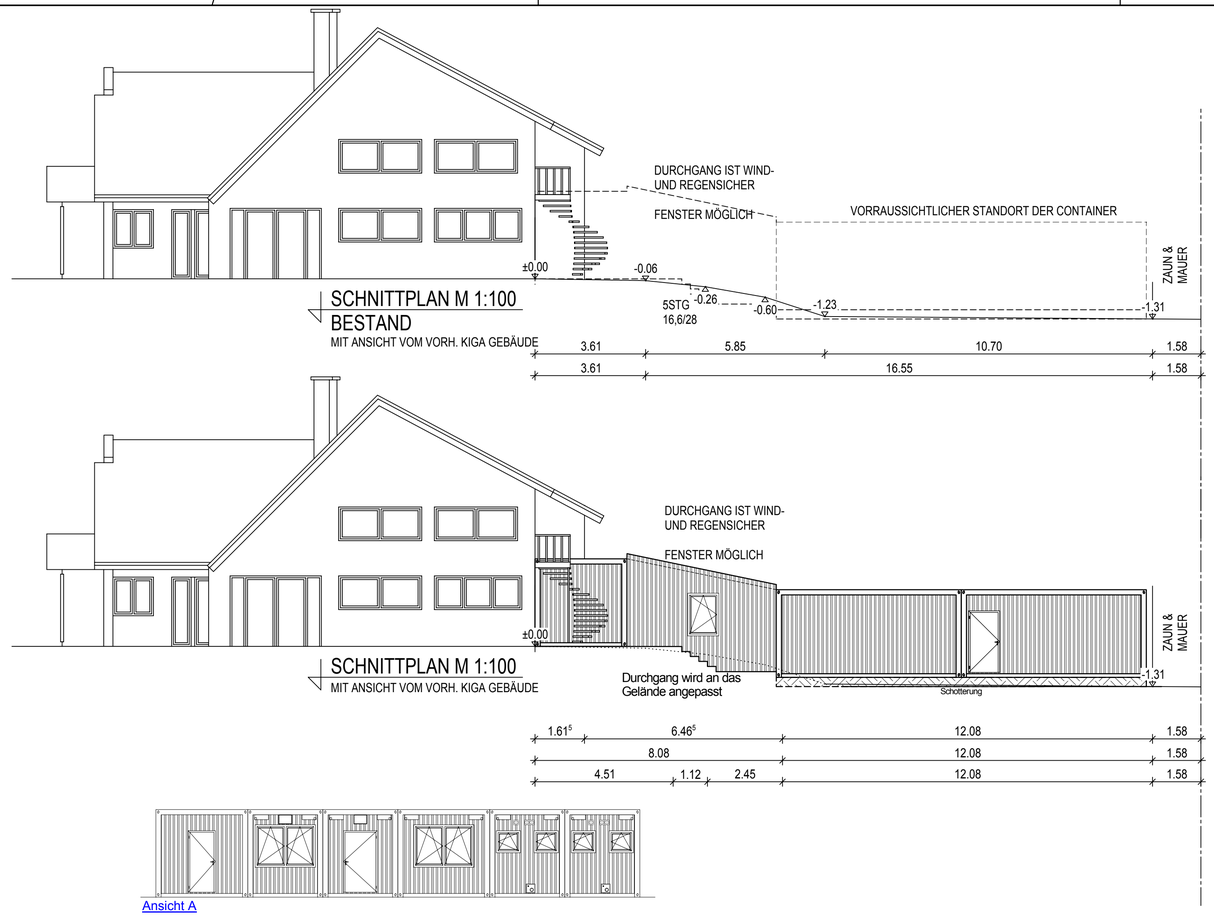

Ansicht A

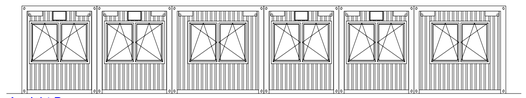

Ansicht B

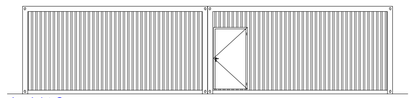

Ansicht C

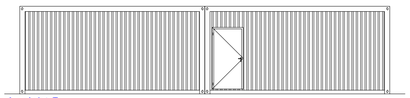

Ansicht D

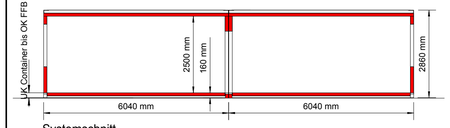

Systemschnitt

Die Höhe des FFB Container ab OK Gelände richtet sich nach der Höhe des notwendigen Unterbaus zum Höhenfeinausgleich.
Am höchsten Punkt des Geländes wird mit einer faserverstärkten Kunststoffplatte (h= 15 mm) unterbaut und dann entsprechend dem Geländehöhenverlauf der Unterbau angepasst.

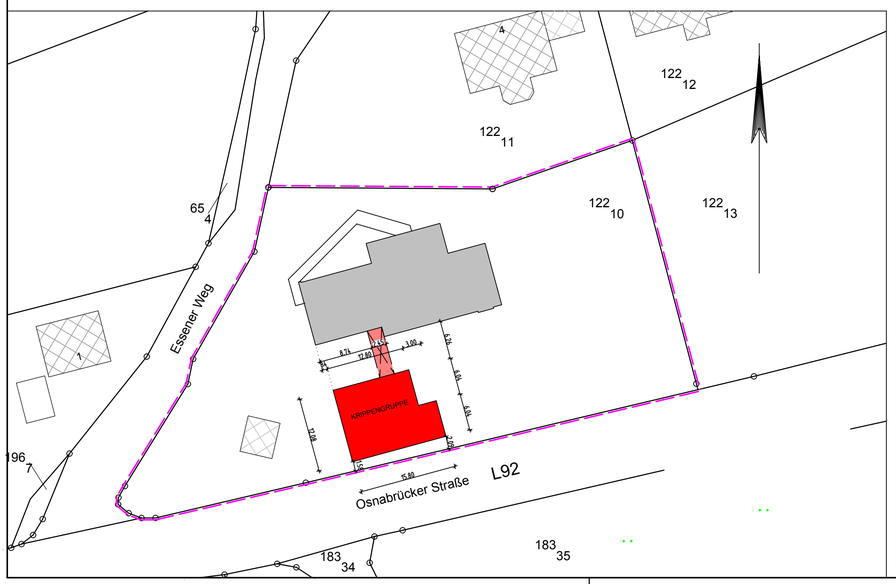

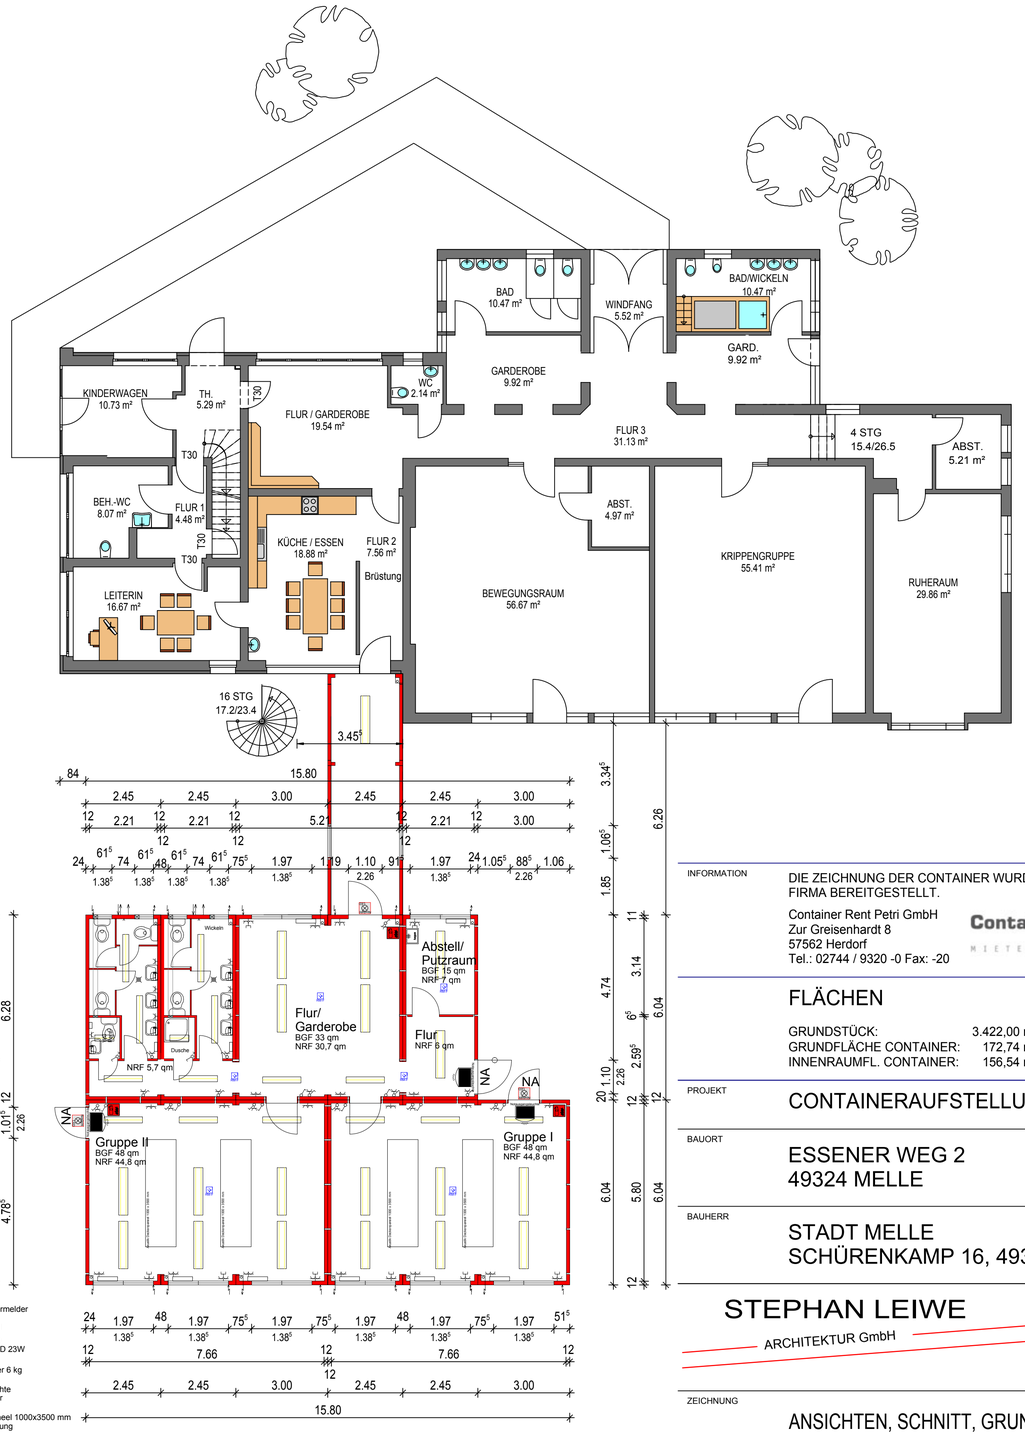

INFORMATION

DIE ZEICHNUNG DER CONTAINER WURDE UNS VON DER FOLGENDEN FIRMA BEREITGESTELLT.

Container Rent Petri GmbH
Zur Greisenhardt 8
57562 Herdorf
Tel.: 02744 / 9320 -0 Fax: -20

ContainerRent PETRI
MIETEN | KAUFEN | LEASEN

FLÄCHEN

GRUNDSTÜCK:	3.422,00 m²
GRUNDFLÄCHE CONTAINER:	172,74 m²
INNENRAUMFL. CONTAINER:	156,54 m²

PROJEKT

CONTAINERAUFSTELLUNG KRIPPENGRUPPE

BAUORT

ESSENER WEG 2
49324 MELLE

BAUHERR

STADT MELLE
SCHÜRENKAMP 16, 49324 MELLE

STEPHAN LEIWE
ARCHITEKTUR GmbH
Haferstraße 41 I 49324 Melle
Tel. 05422 / 96 25 20 I Fax 05422 / 96 25 220
architekt@leiwe.de I www.leiwe.de

ZEICHNUNG

ANSICHTEN, SCHNITT, GRUNDRISSE

LEISTUNGSPHASE

ENTWURF

		PROJEKT-NR.	PLAN-NR.	INDEX
GEZEICHNET	C.PETERS	2017-109	OO1	-
DATUM	12.04.2017 24.04.2017			

MASSTAB: M 1:100 M 1:500

BAUHERR:

ARCHITEKT: