


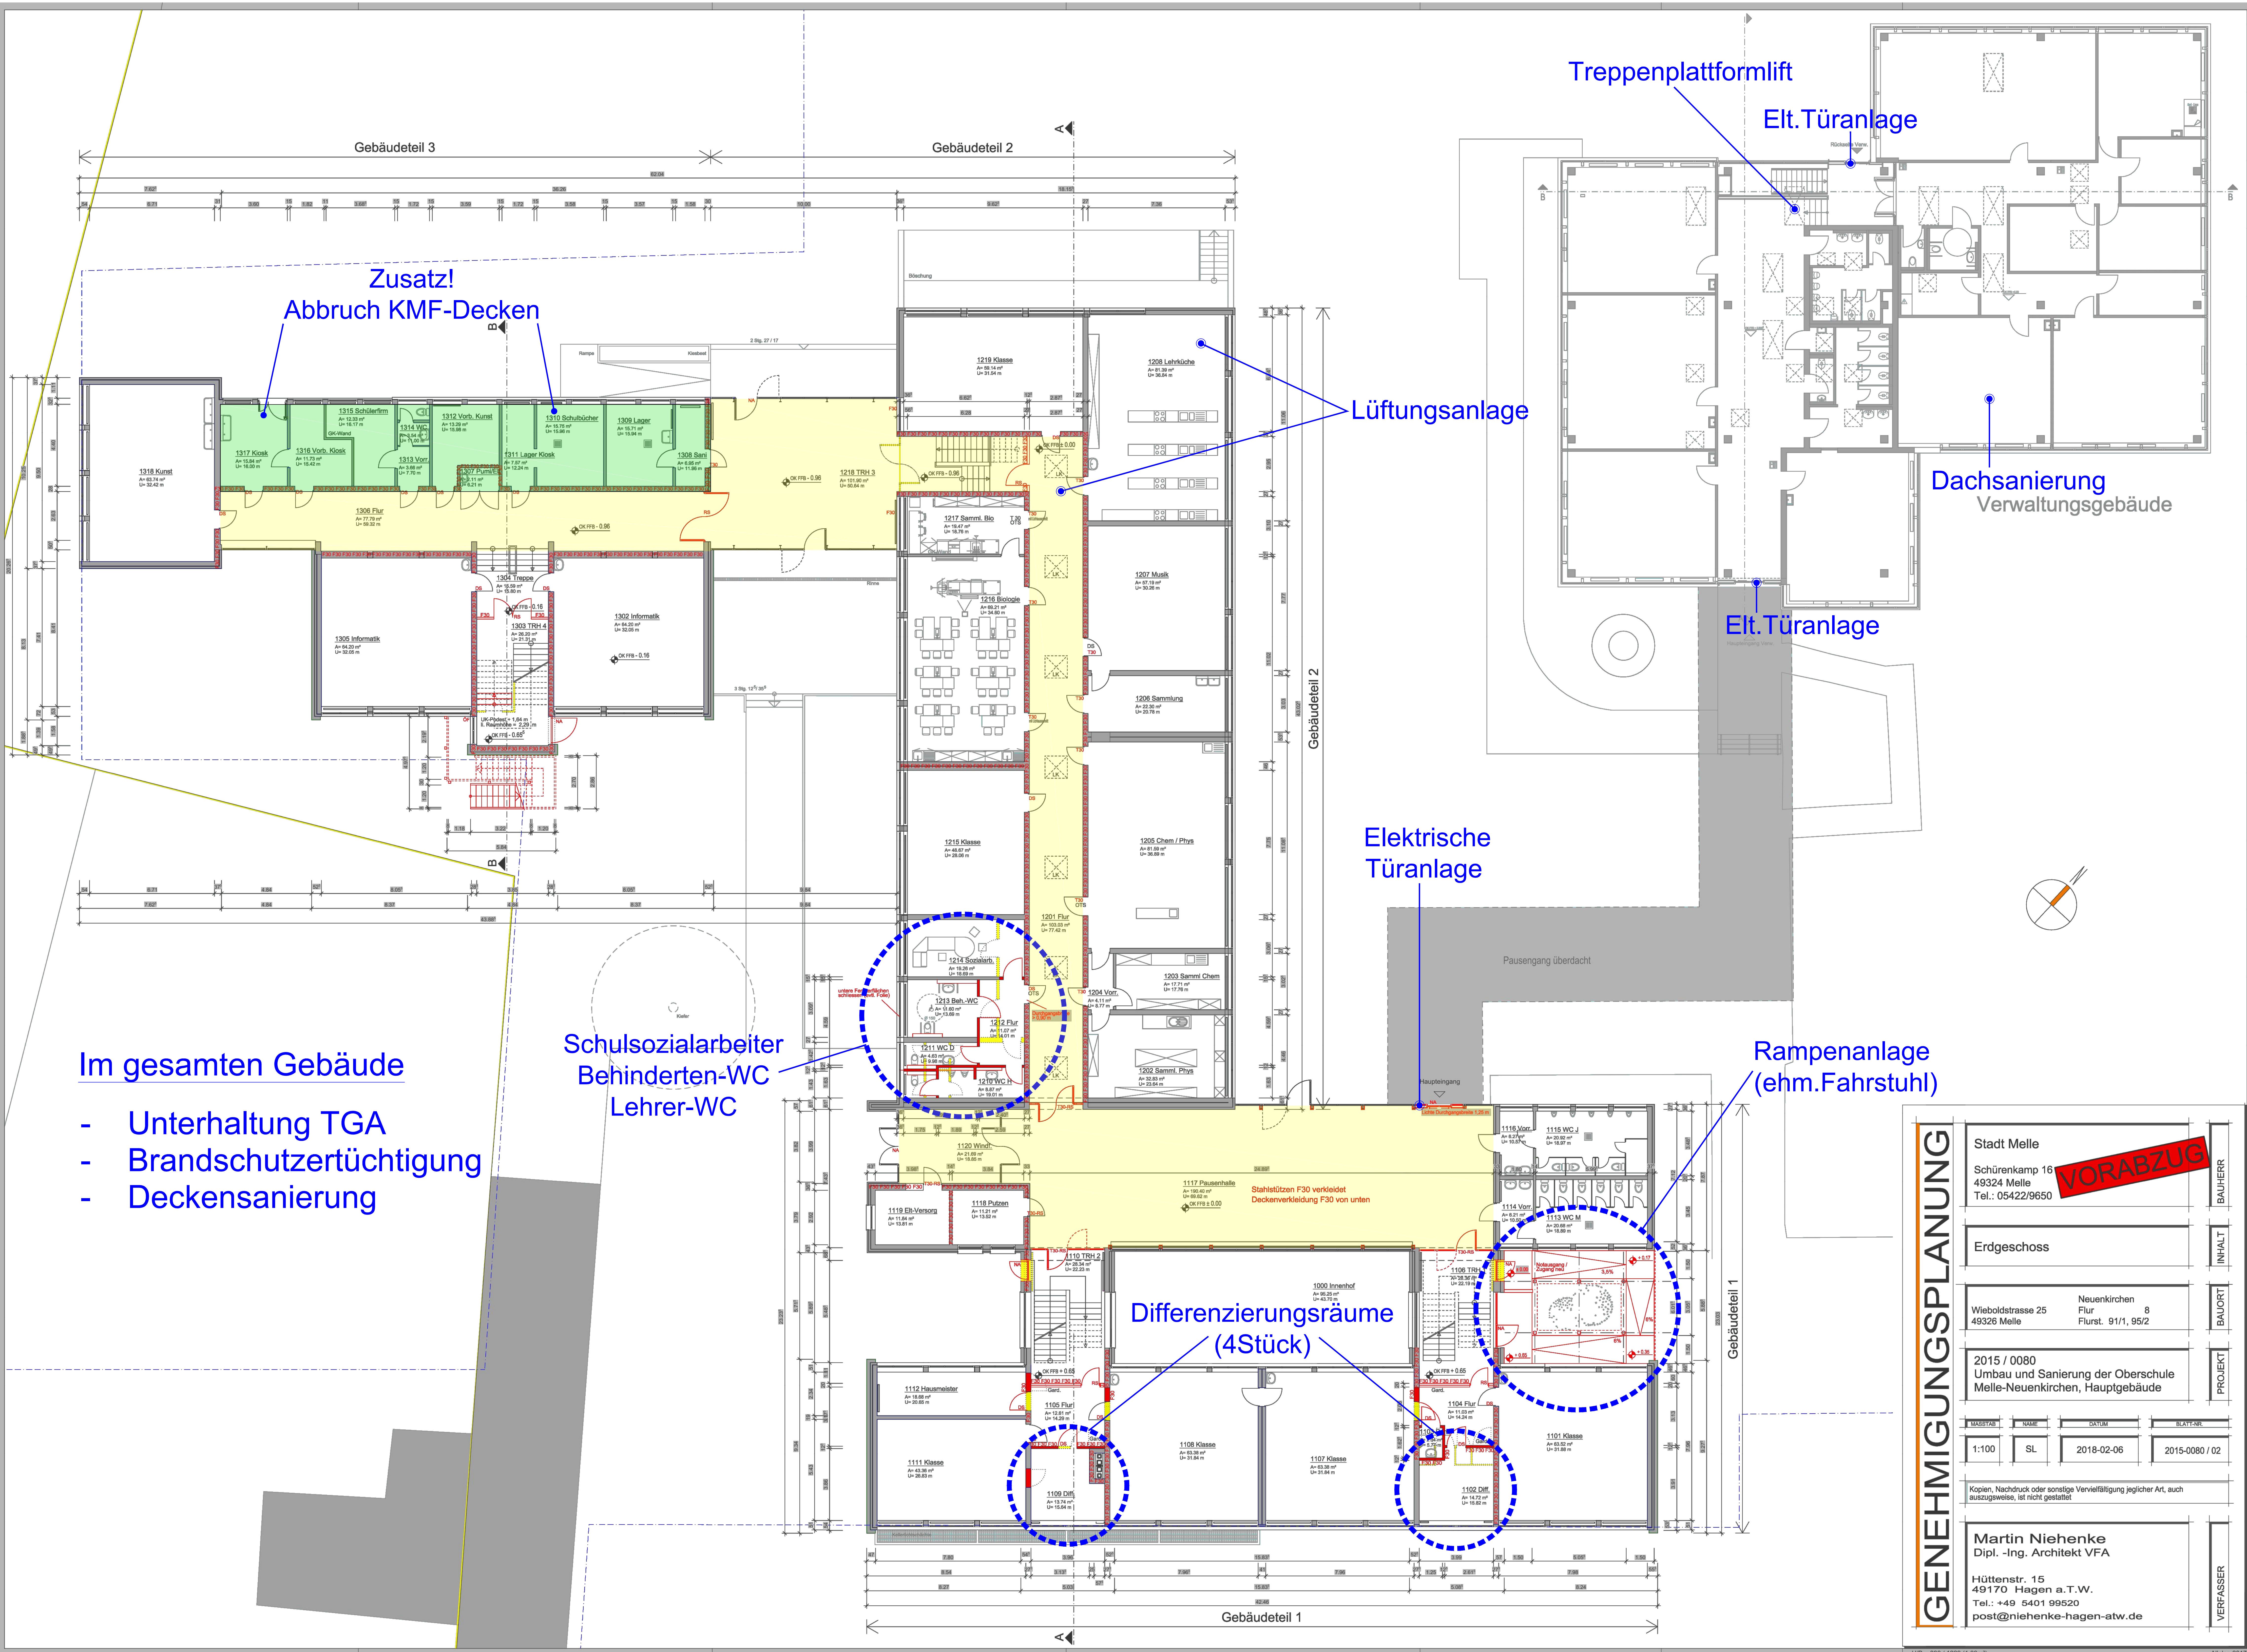

- Im gesamten Gebäude
- Unterhaltung TGA
 - Brandschutzertüchtigung
 - Deckensanierung

Schulsozialarbeiter
Behinderten-WC
Lehrer-WC

Differenzierungsräume
(4Stück)

Rampenanlage
(ehm. Fahrstuhl)

GENEHMIGUNGSPLANUNG

Stadt Melle
Schürenkamp 16
49324 Melle
Tel.: 05422/9650

Wieboldstrasse 25
49326 Melle

Neuenkirchen
Flur
Flurst. 91/1, 95/2

8
91/1, 95/2

2015 / 0080
Umbau und Sanierung der Oberschule
Melle-Neuenkirchen, Hauptgebäude

NAMEN	NAME	DATUM	BLATT-NR.
1:100	SL	2018-02-06	2015-0080 / 02

Kopien, Nachdruck oder sonstige Vervielfältigung jeglicher Art, auch auszugsweise, ist nicht gestattet

Martin Niehenke
Dipl. -Ing. Architekt VFA

Hüttenstr. 15
49170 Hagen a.T.W.
Tel.: +49 5401 99520
post@niehenke-hagen-atw.de

VORABZUG

BAUHERR

INHALT

BAUORT

PROJEKT

VERFASSER

HfB = 890 / 1229 (1.09m)

Allplan 2017