



# Ochsenweg

## 2. BA Stellplätze PKW

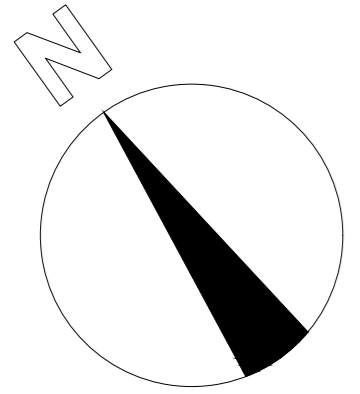

31


Bestands-Baum bleibt erhalten

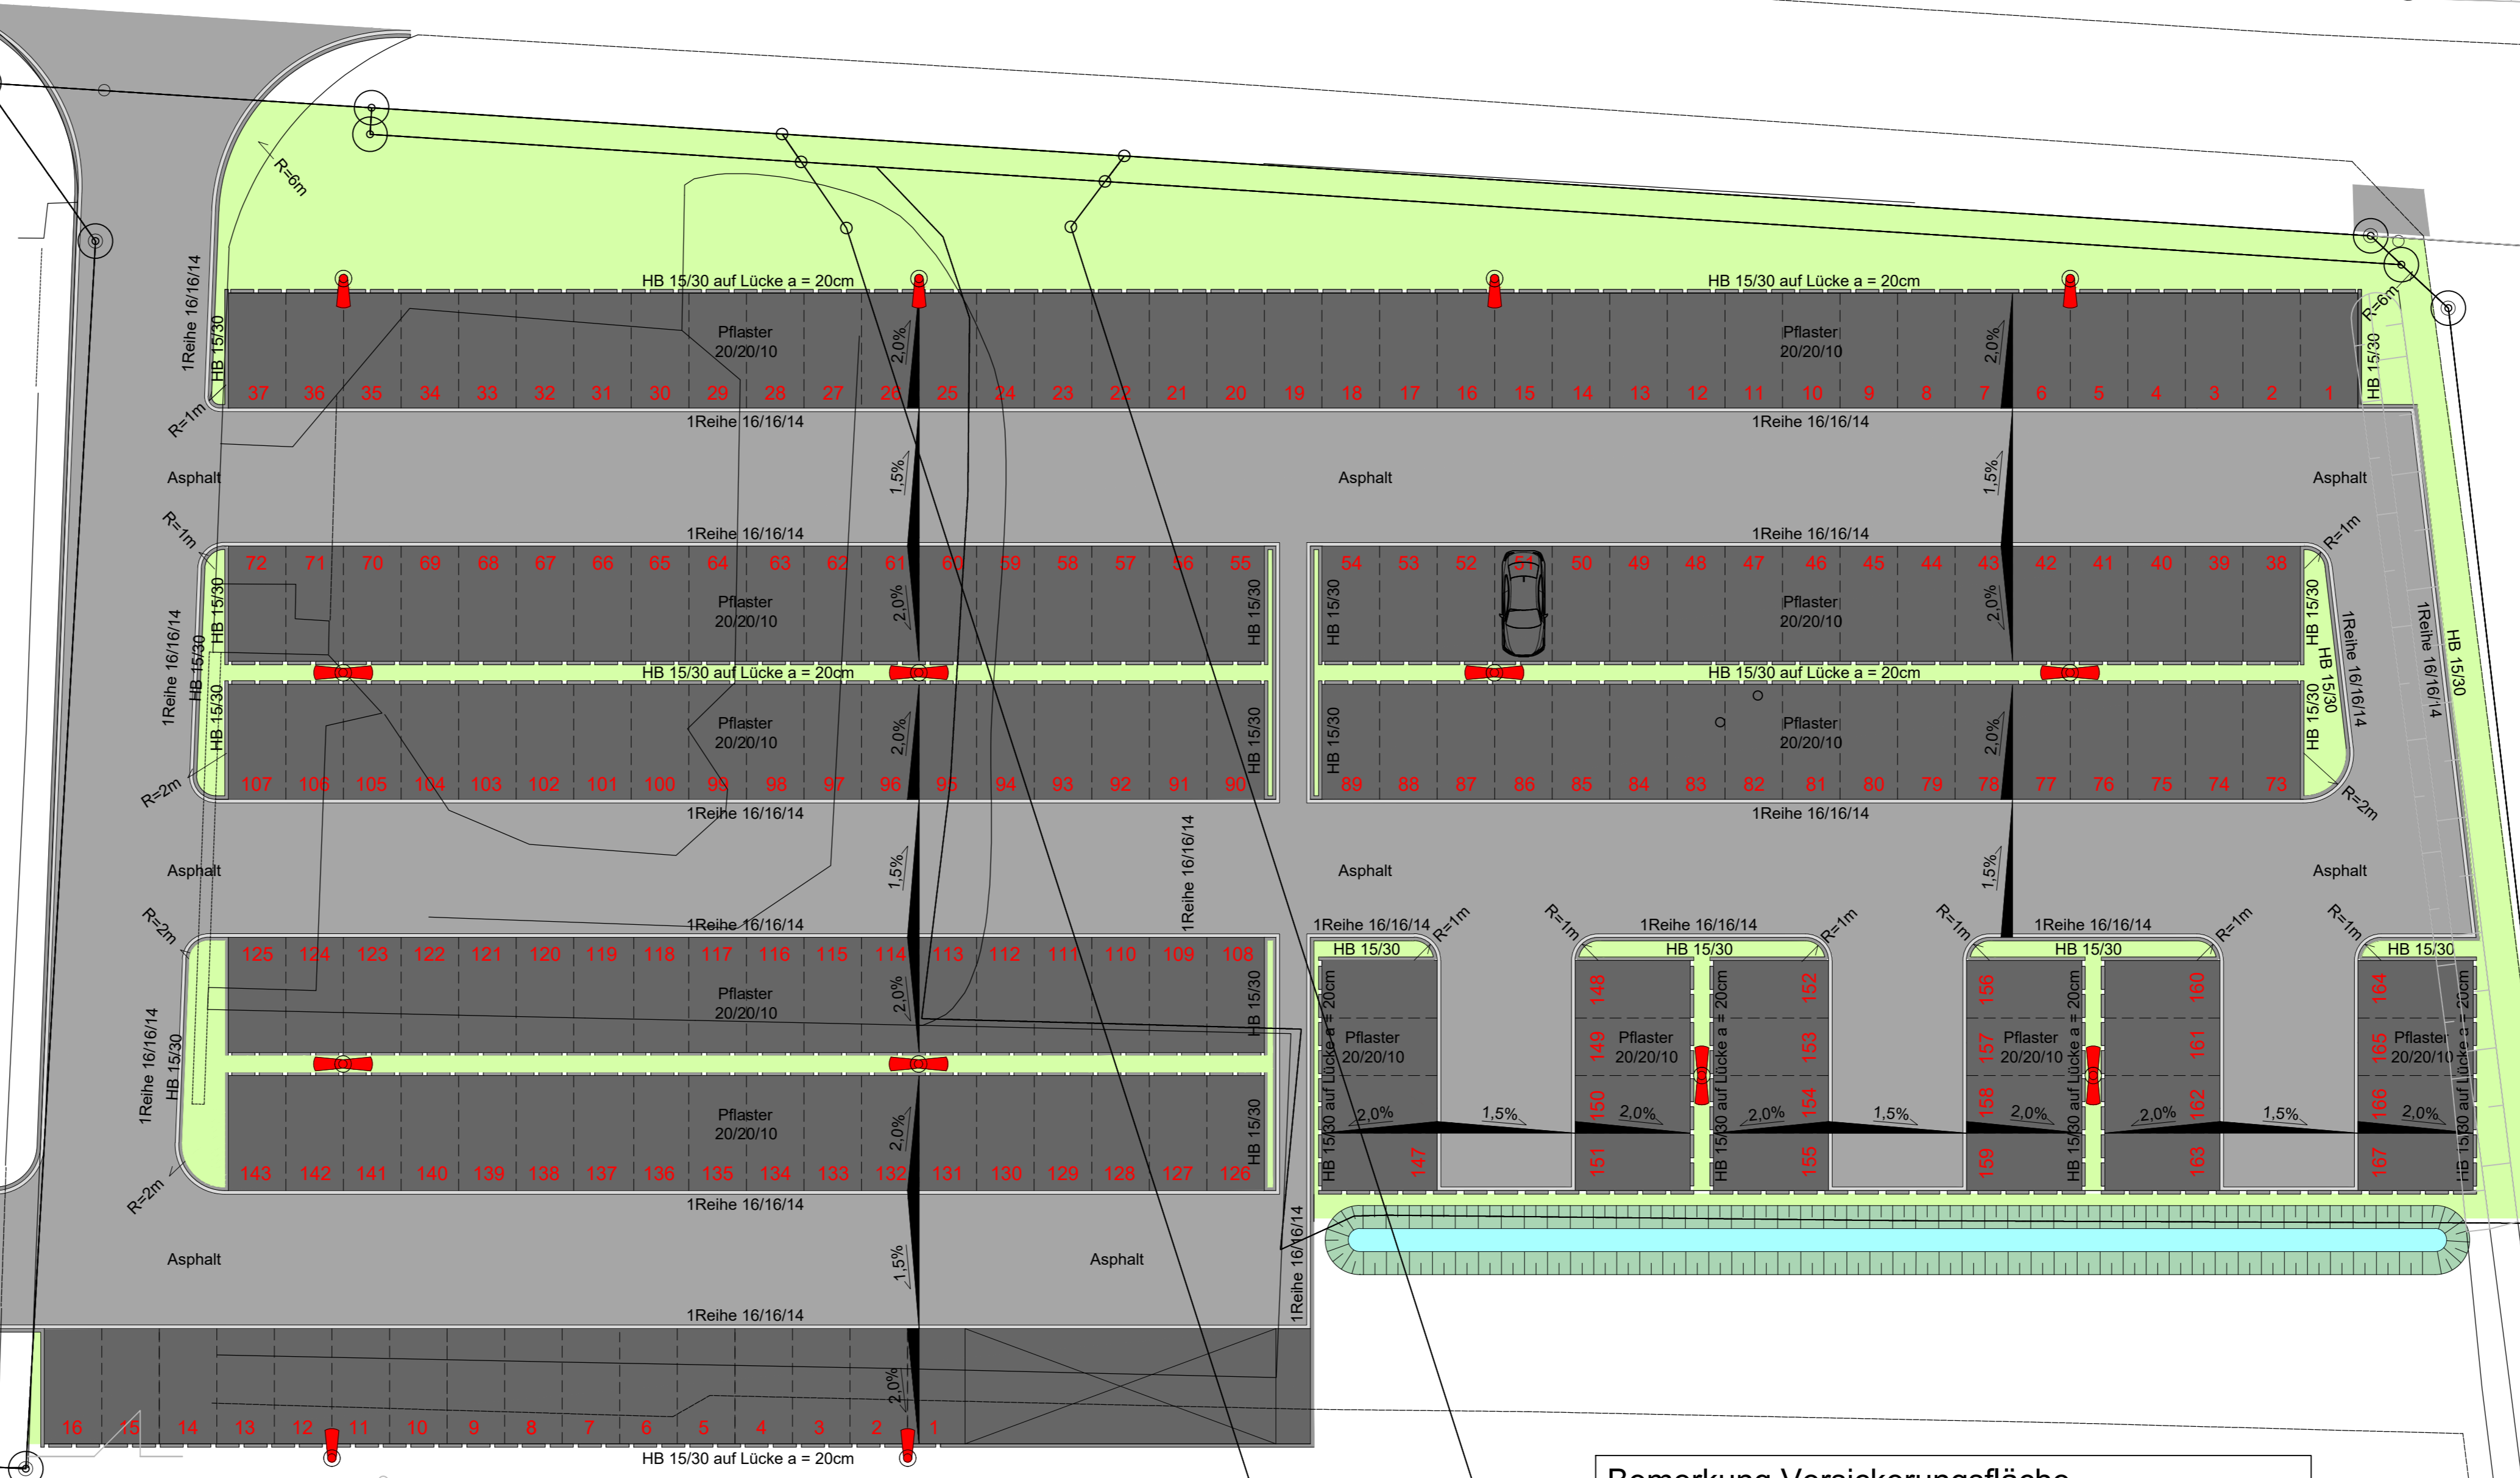

**Bemerkung Versickerungsfläche**  
 Die Flächengrößen der Sickerreinrichtung sind noch nicht final. Sie wird in Abhängigkeit der notwendigen Bautiefe nach Berechnung "Dimensionierung von Versickerungsflächen" ggf. angepasst.

### Legende

Bestand	
	Katastergrenzen
	Gebäude
Planung	
	Geltungsbereich B-Plangrenze
	Grundriss EG / gepl. Gebäude
	Asphalt
	Beton
	Betonsteinpflaster
	Grünfläche
	Böschung Sickerbecken-/mulde
	Sohle Sickerbecken-/mulde
	Beleuchtung
	Stellplatz-Nummerierung

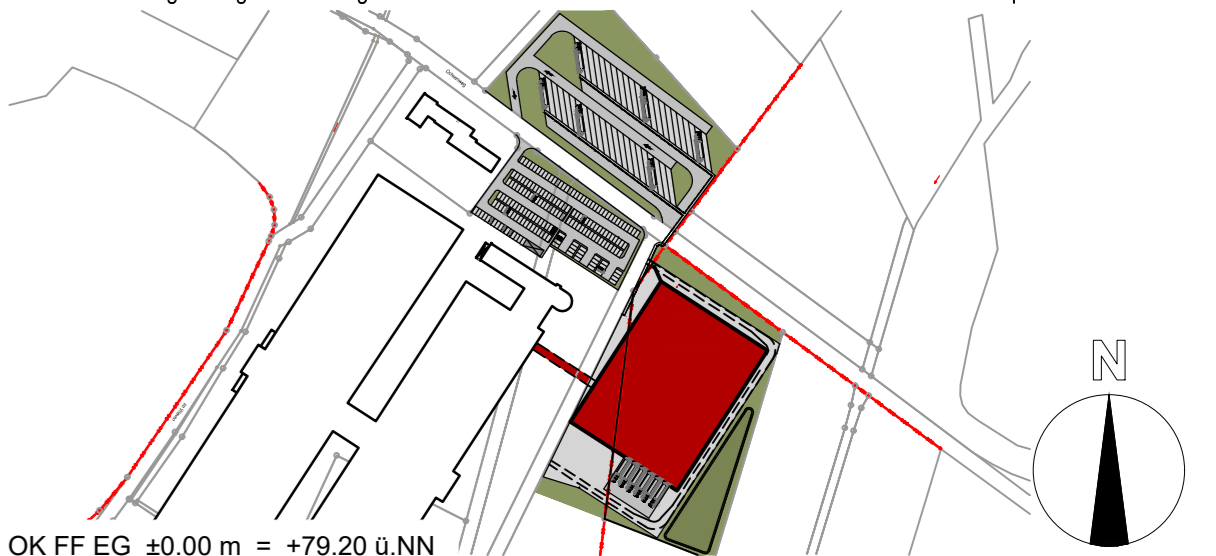

Bauherr <b>Thomas Philipps GmbH</b> Ochsenweg 31 +49 (5422) 9623 - 0		Sonderposten	
Bauvorhaben 2018 9 604 Neubau Logistikhalle Ochsenweg 31, Melle		Stadt Melle Landkreis Osnabrück	
Status Vorentwurf		Abteilung 01 10 16	
Planinhalt Vorhaben- und Erschließungsplan Bebauungsplan "Erweiterung Thomas Philipps"		Plan-Nr. 189604_Q_2_LP_FR_500	
, den		Datum 15.06.2020	
Osnabrück, den		Gez. Datum	
Bauherr		Planer	